
Схема расположения границ публичного сервитута
(обзорная схема)

Объект:	Сооружение - «ВЛ 35 кВ Кологривовка-Муммовка»
Местоположение:	Саратовская область, Аткарский муниципальный район, Ершовское МО
Использование:	размещение объекта электросетевого хозяйства: Сооружение - «ВЛ 35 кВ Кологривовка-Муммовка»
Площадь:	357 кв.м.

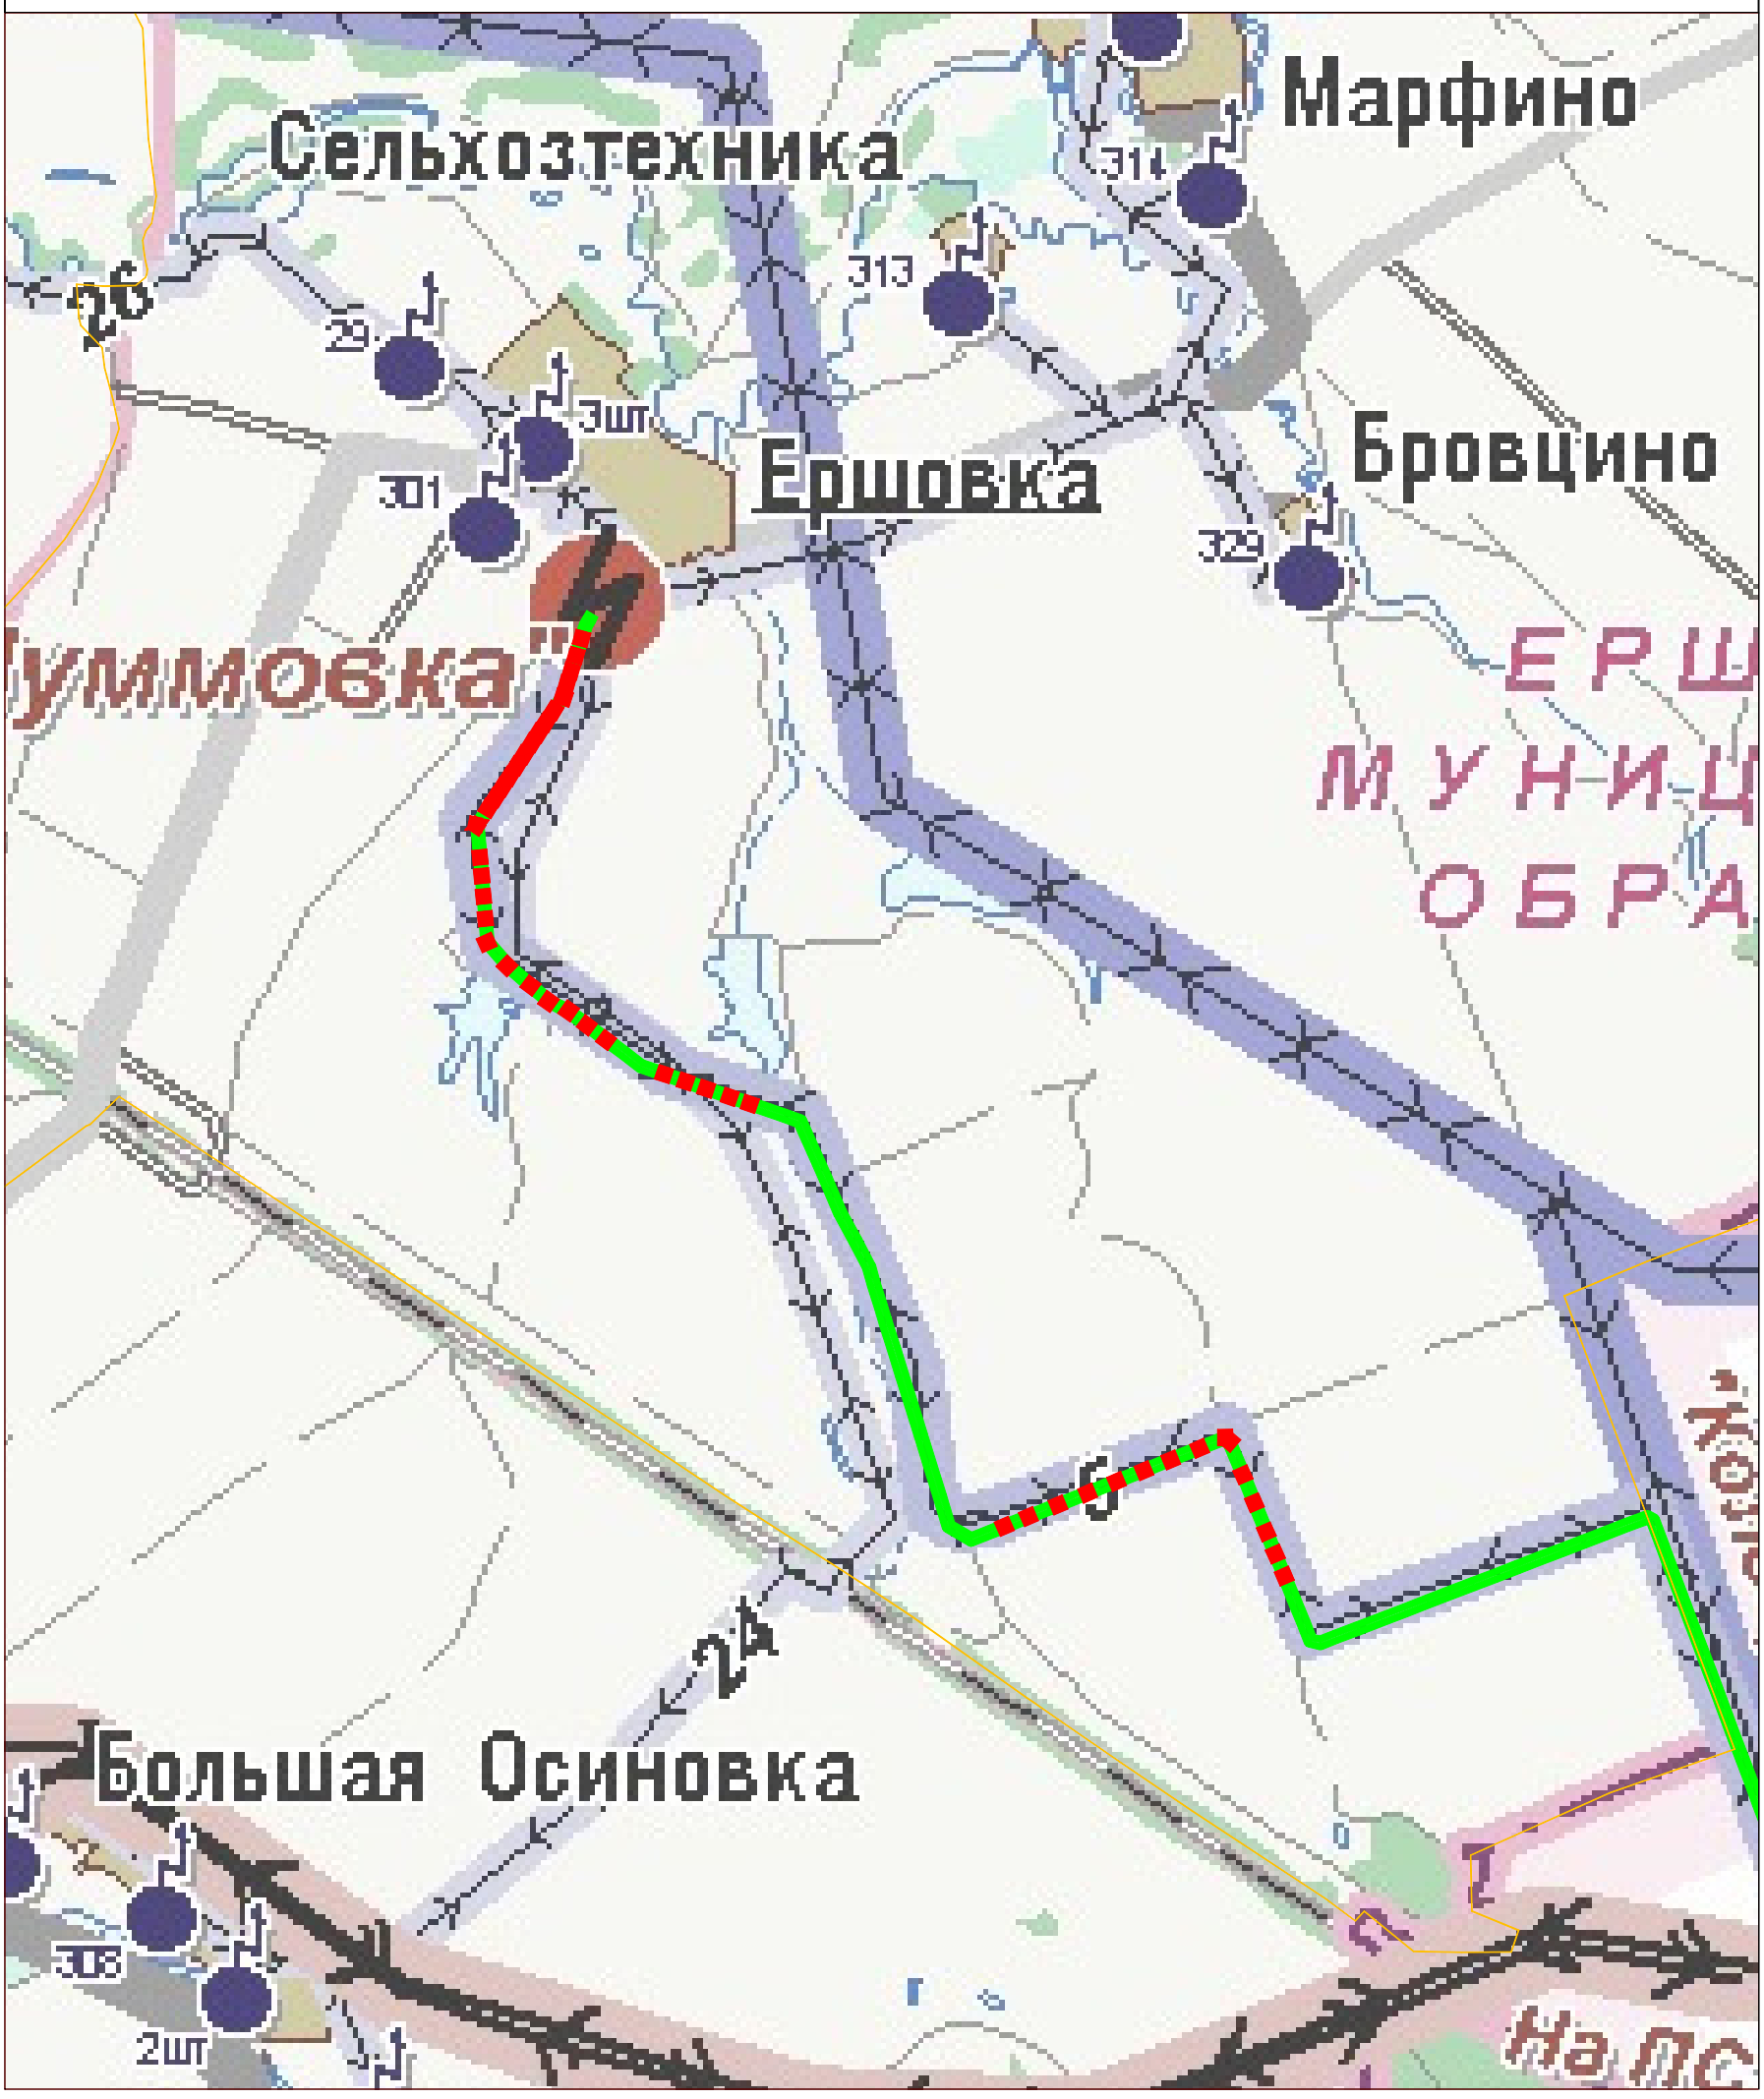


Условные знаки и обозначения:

- границы административно-территориальных образований
- линия электропередачи на схеме территориального планирования
- обозначение границы публичного сервитута

Без масштаба

Схема расположения границ публичного сервитута
(обзорная схема)

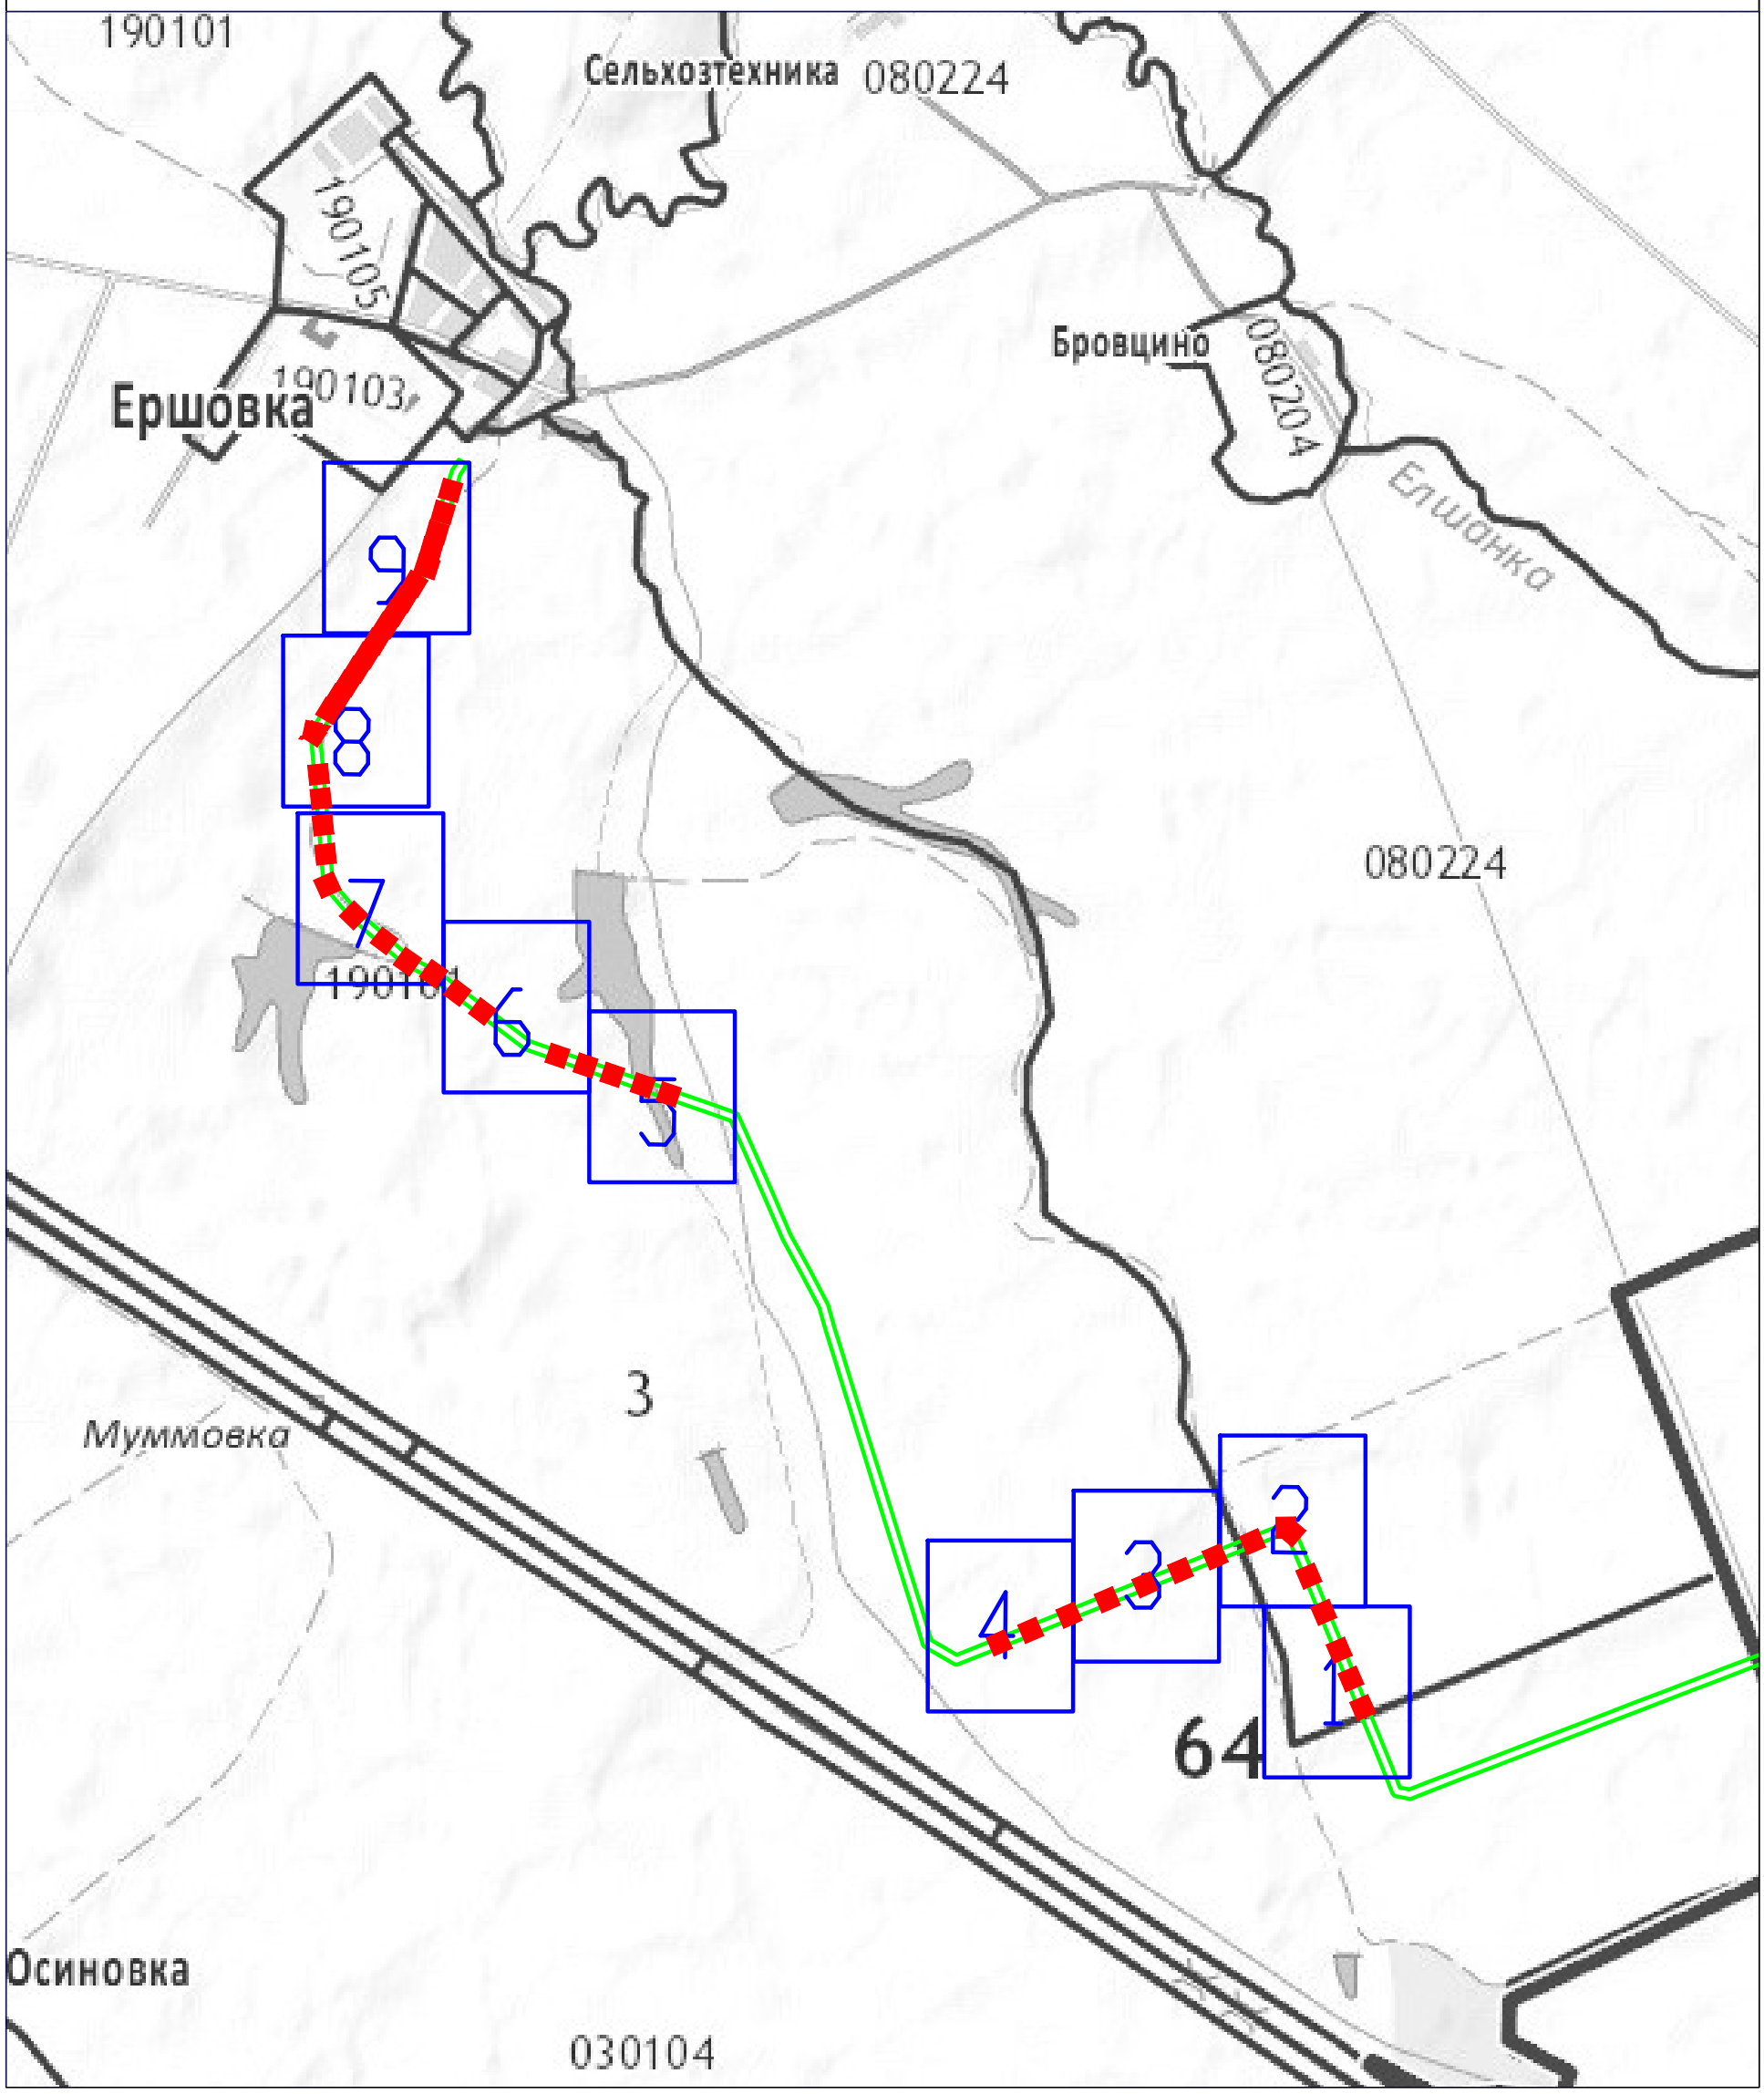

Условные знаки и обозначения:

границы кадастрового деления территории


местоположение линии электропередачи на картографической основе Росреестра

обозначение границы публичного сервитута

1 — порядковый номер листа схемы расположения границ публичного сервитута

Без масштаба

Схема расположения границ публичного сервитута

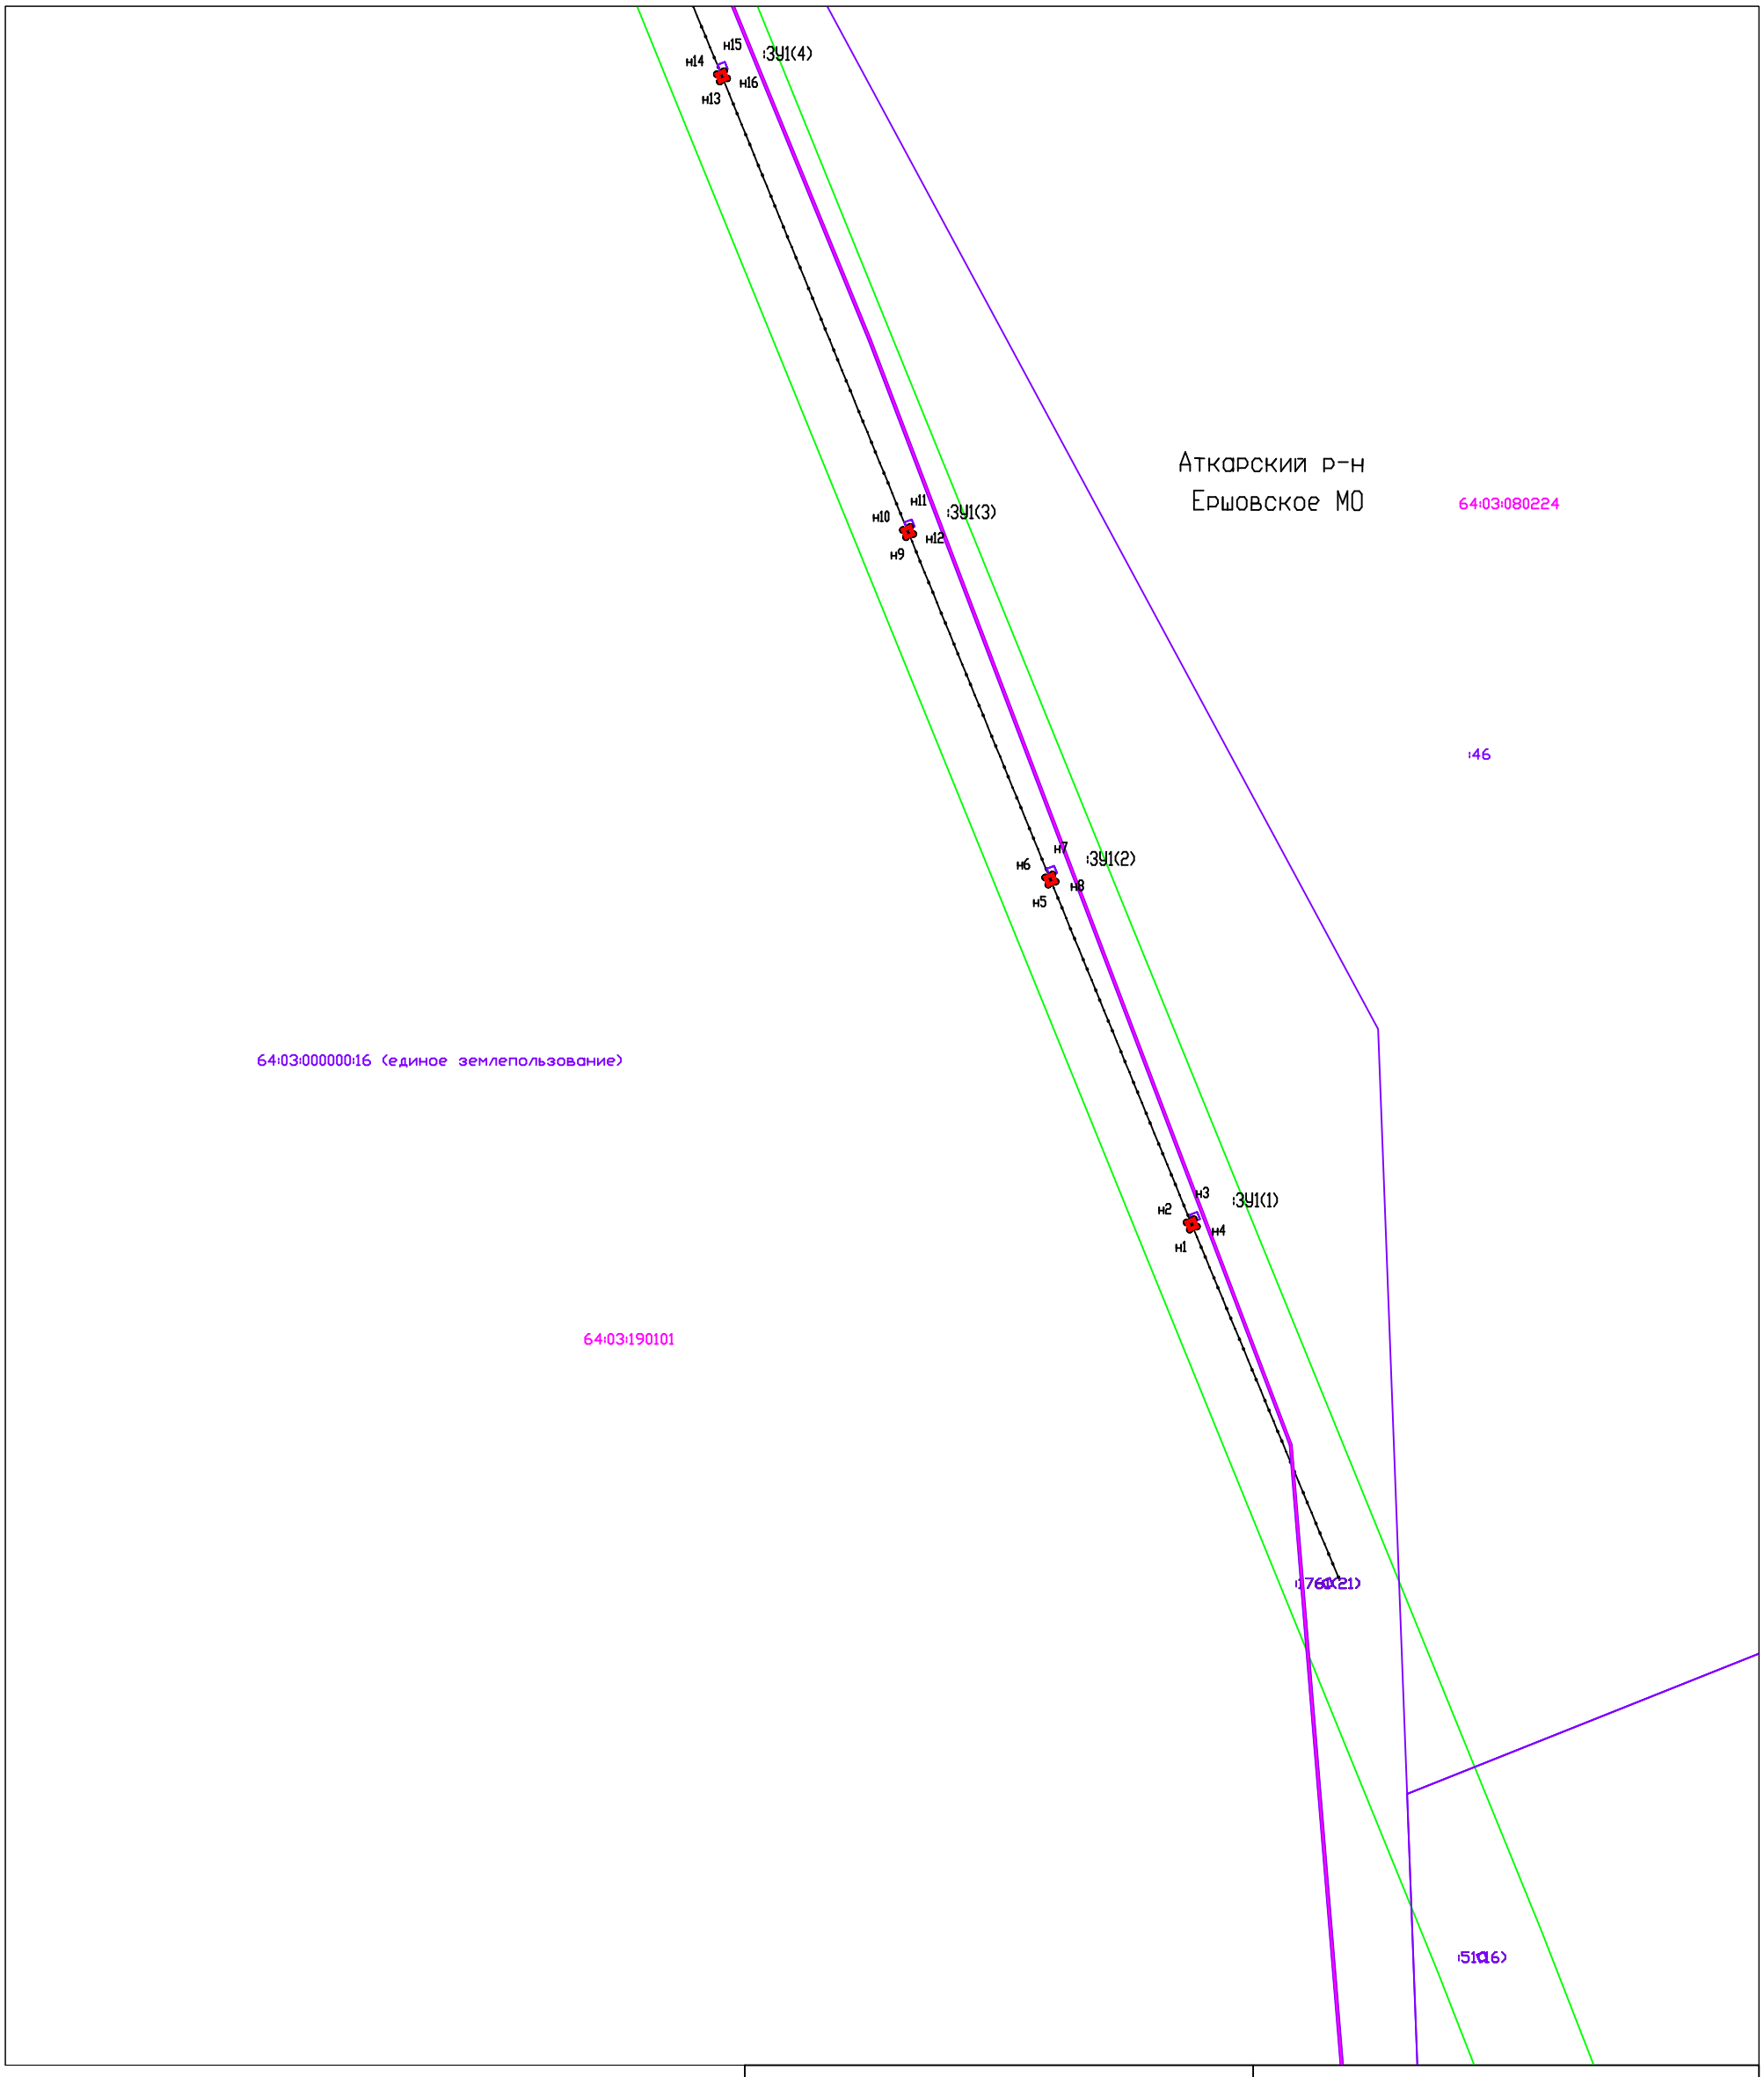

Система координат: МСК-64, зона 2


Лист 1

Масштаб 1:2000

Условные обозначения:

- Границы административно-территориальных образований
- Граница кадастровых кварталов
- Проектная граница публичного сервитута
- Граница земельных участков по сведениям ЕГРН
- Граница охранной зоны ЛЭП по сведениям ЕГРН
- :80 — Кадастровый номер земельного участка
- 64:32:071908 — Номер кадастрового квартала
- :ЗУ1(1) — Обозначение контура образуемого публичного сервитута
- н1 — Характерная точка проектной границы публичного сервитута
- Линия электропередачи

Схема расположения границ публичного сервитута

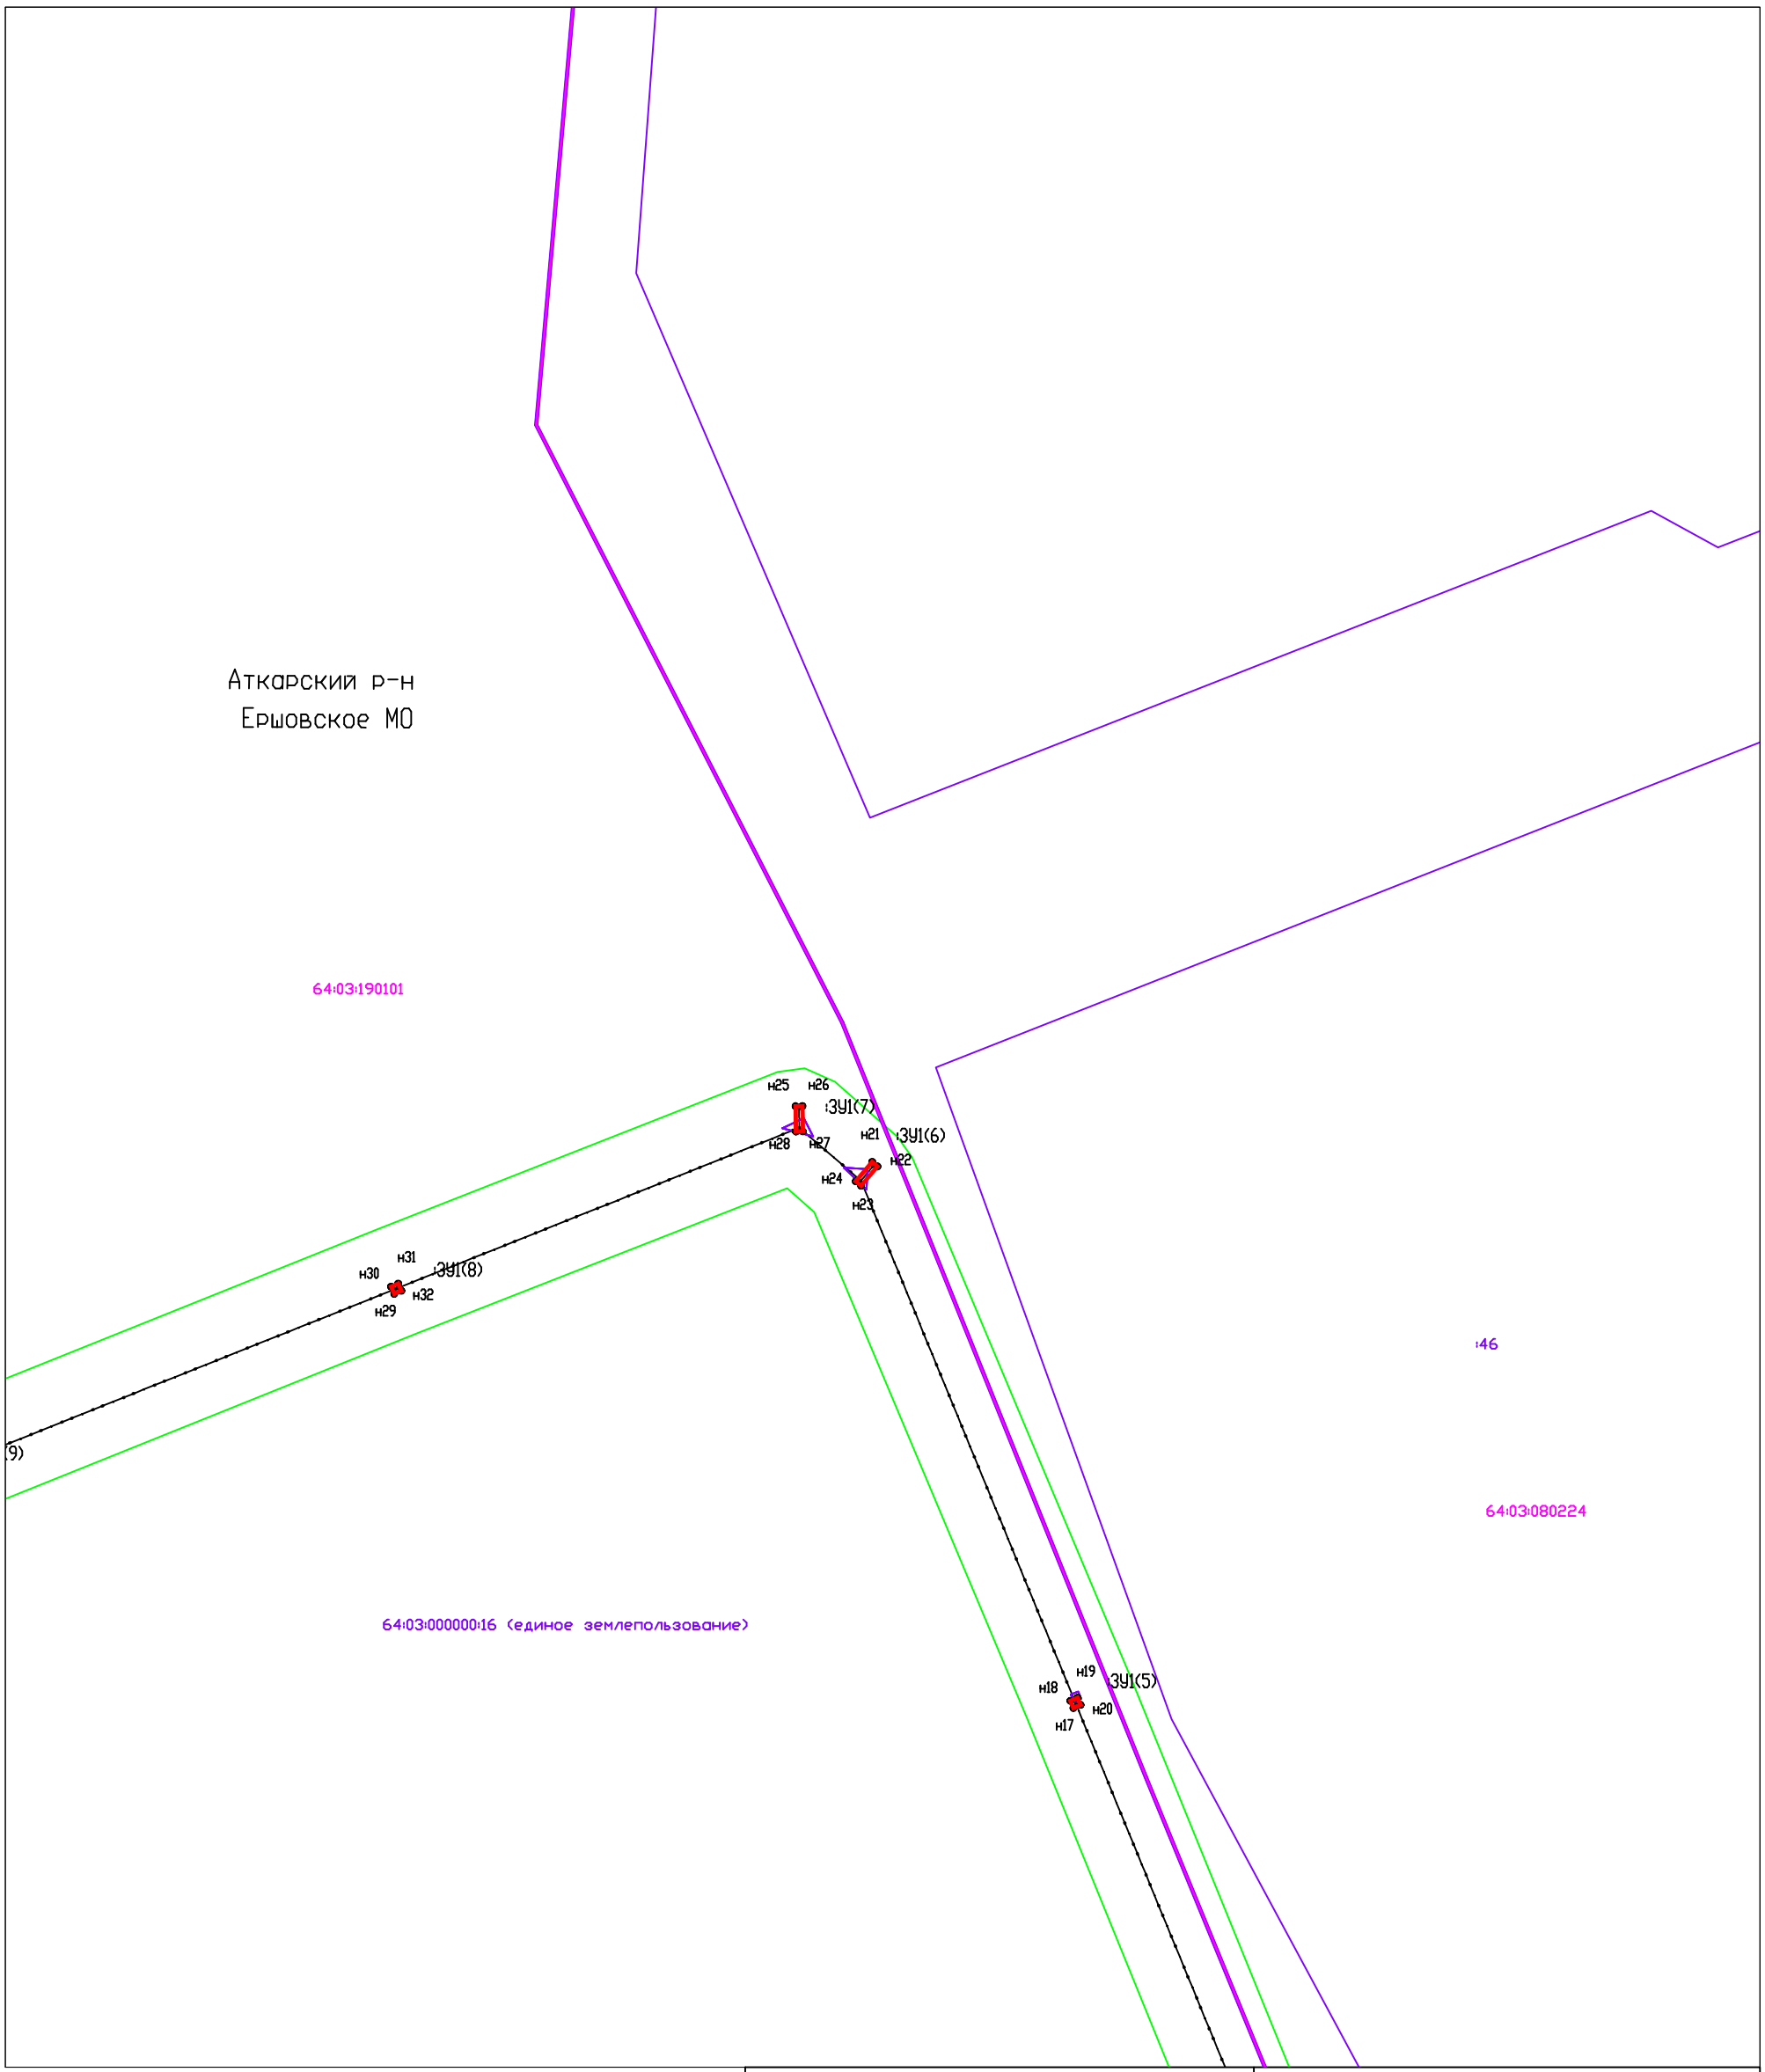


Система координат: МСК-64, зона 2 | Лист 2 | Масштаб 1:2000

Условные обозначения:

- Границы административно-территориальных образований
- Граница кадастровых кварталов
- Проектная граница публичного сервитута
- Граница земельных участков по сведениям ЕГРН
- Граница охранной зоны ЛЭП по сведениям ЕГРН
- :80 Кадастровый номер земельного участка
- 64:32:071908 Номер кадастрового квартала
- :ЗУ1(1) Обозначение контура образуемого публичного сервитута
- н1 Характерная точка проектной границы публичного сервитута
- Линия электропередачи

Схема расположения границ публичного сервитута

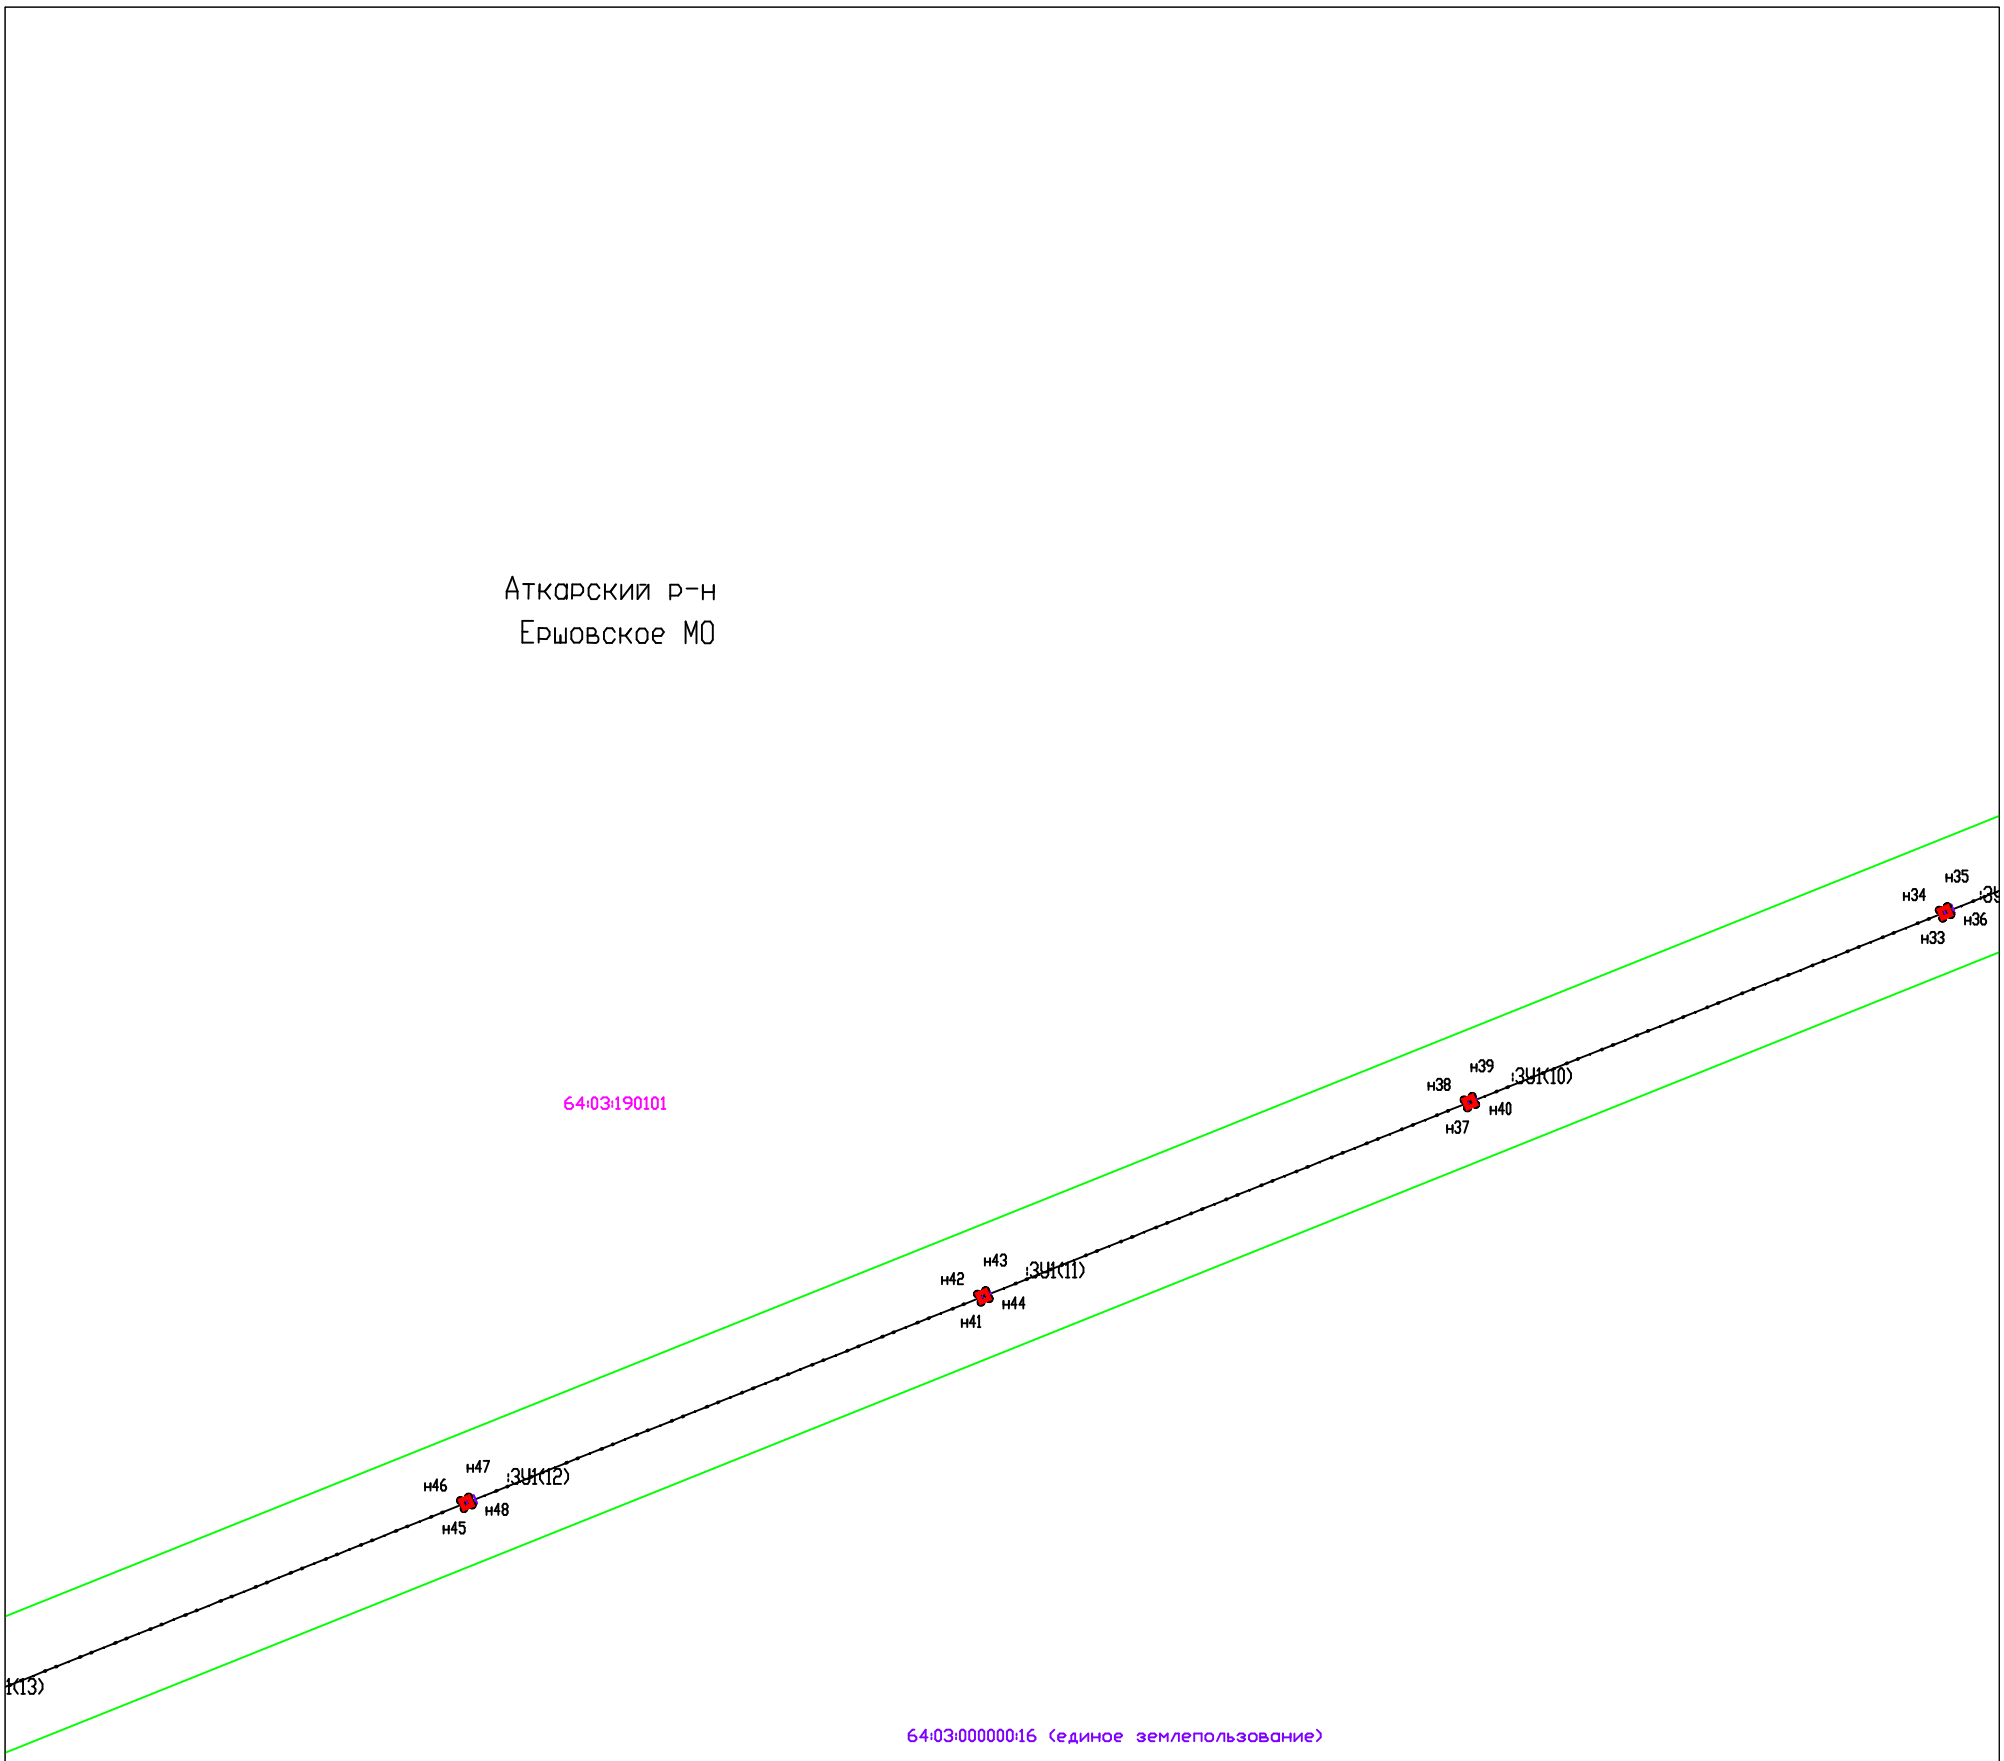


Система координат: МСК-64, зона 2 | Лист 3 | Масштаб 1:2000

Условные обозначения:

- Границы административно-территориальных образований
- Граница кадастровых кварталов
- Проектная граница публичного сервитута
- Граница земельных участков по сведениям ЕГРН
- Граница охранной зоны ЛЭП по сведениям ЕГРН
- :80 Кадастровый номер земельного участка
- 64:32:071908 Номер кадастрового квартала
- :ЗУ1(1) Обозначение контура образуемого публичного сервитута
- н1 Характерная точка проектной границы публичного сервитута
- Линия электропередачи

Схема расположения границ публичного сервитута

Аткарский р-н
Ершовское МО

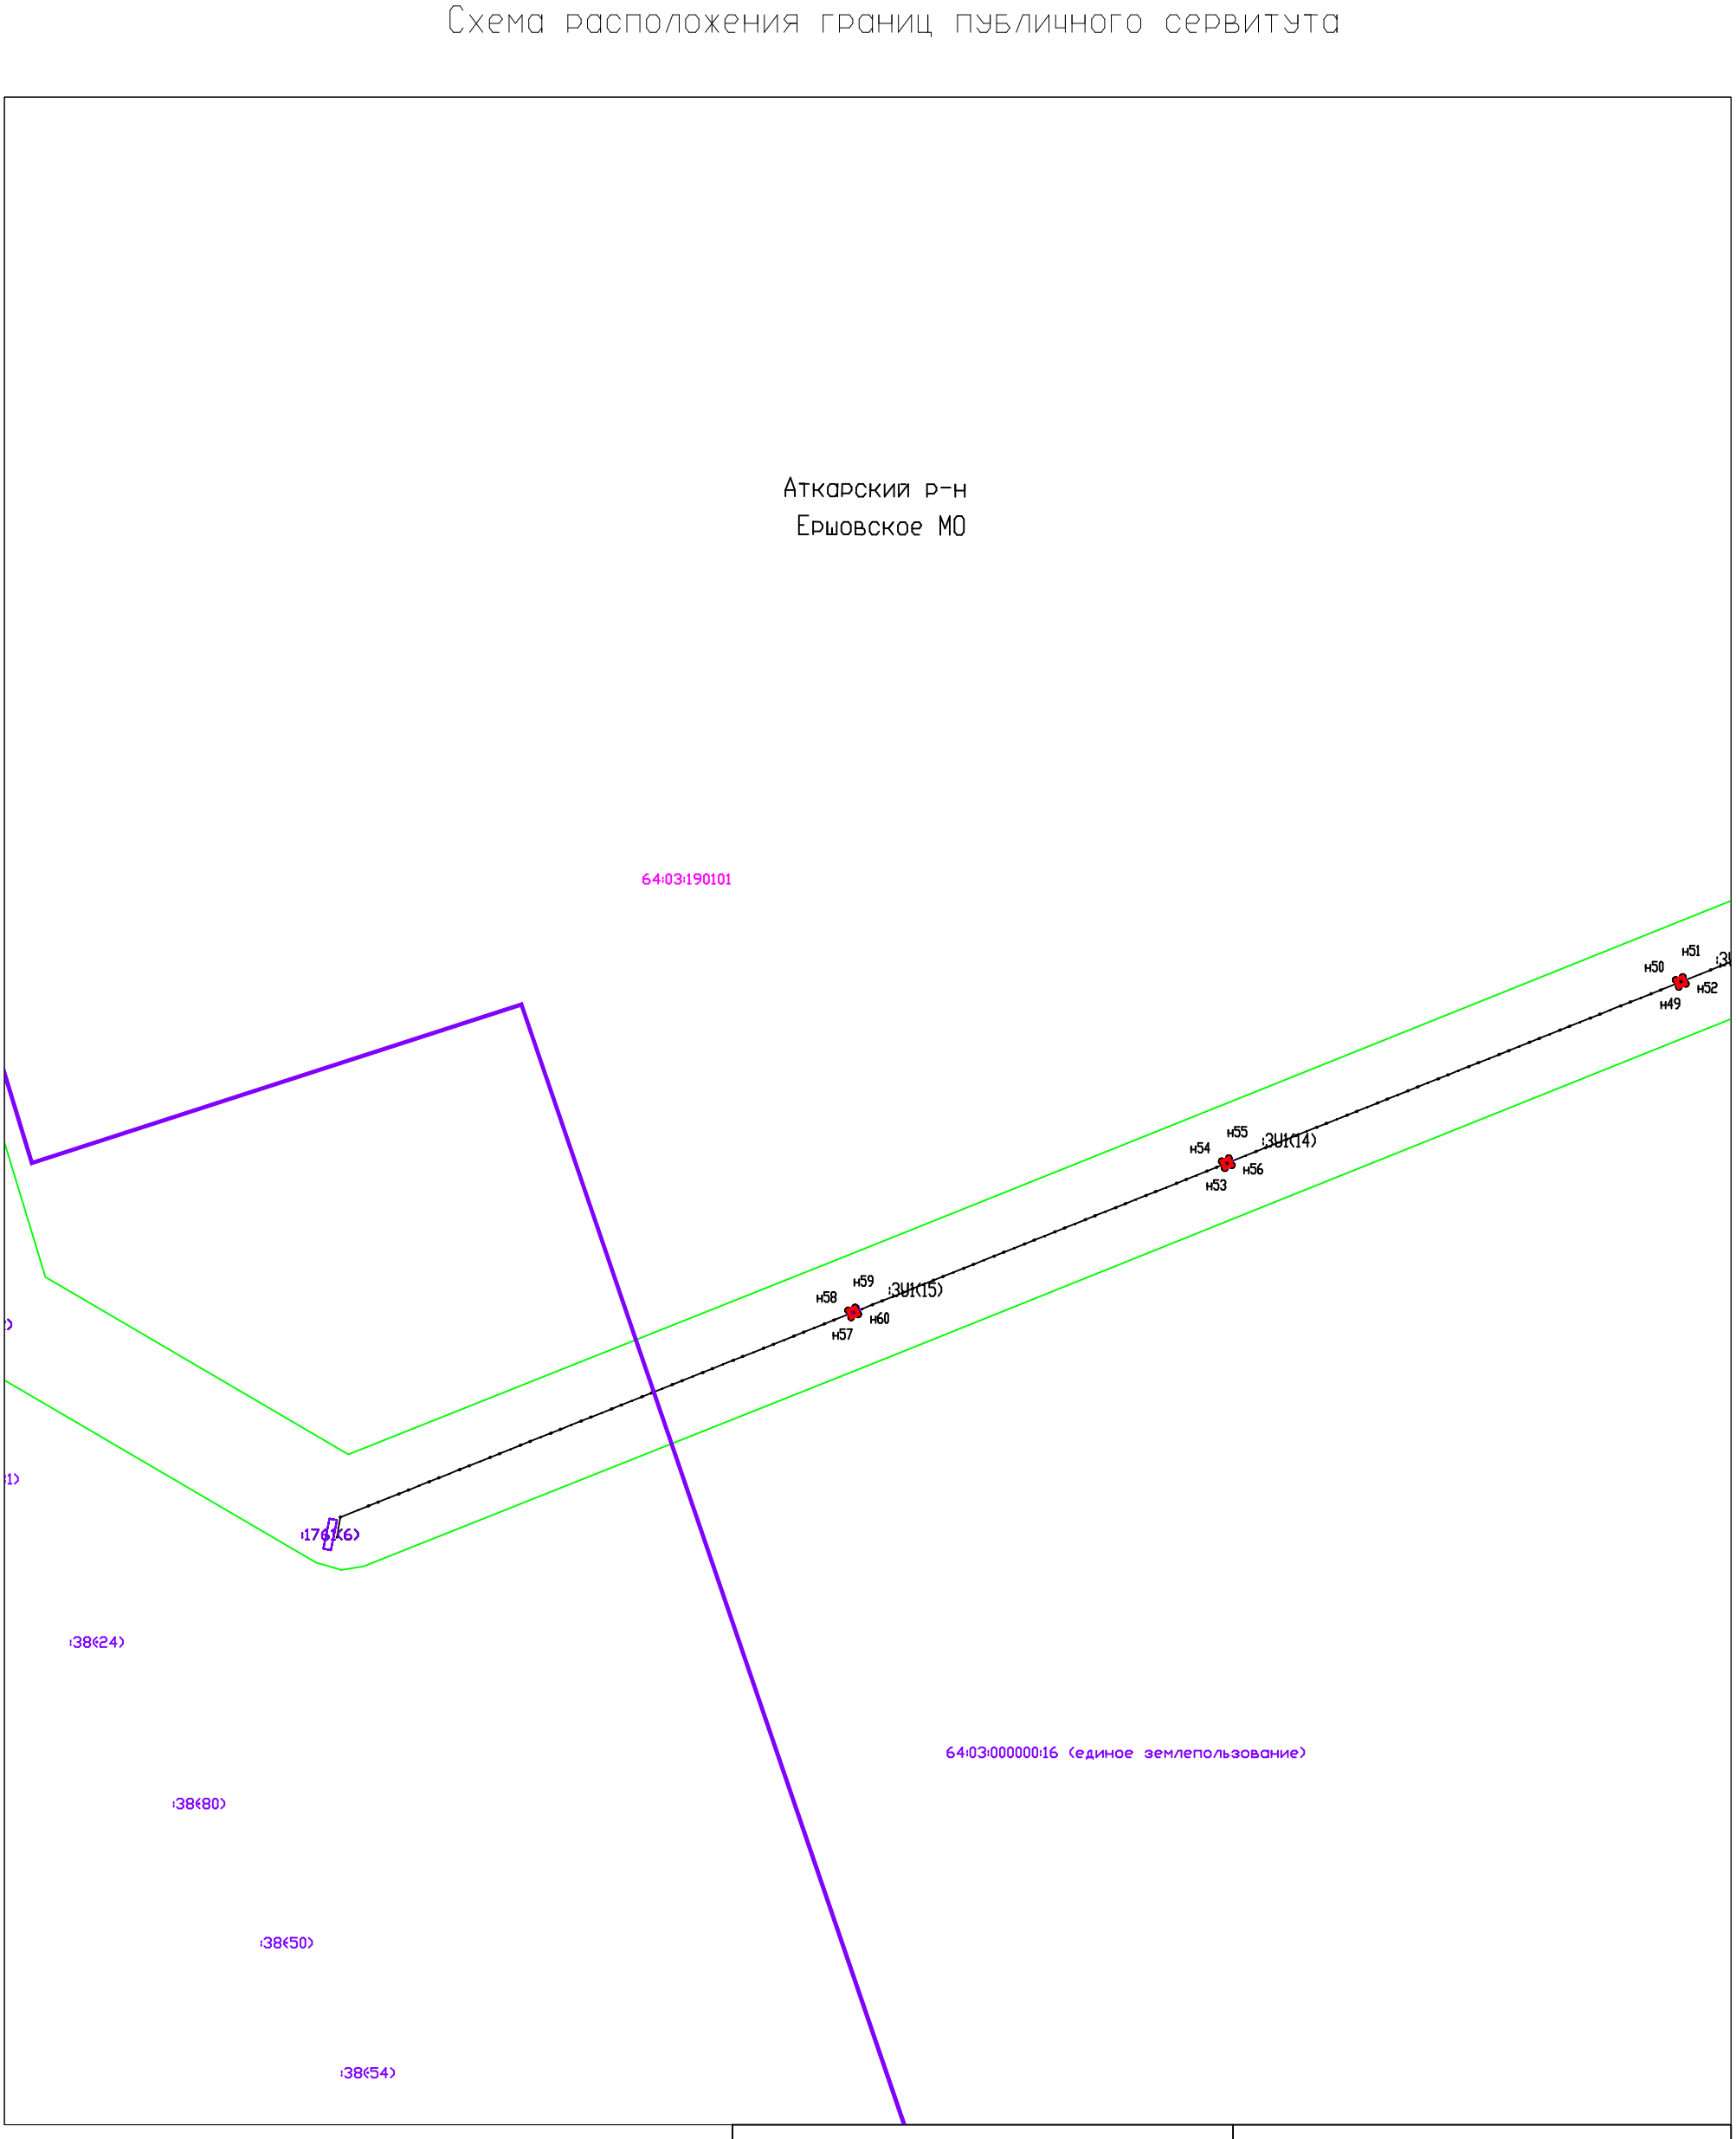


Система координат: МСК-64, зона 2 | Лист 4 | Масштаб 1:2000

Условные обозначения:

- Границы административно-территориальных образований
- Граница кадастровых кварталов
- Проектная граница публичного сервитута
- Граница земельных участков по сведениям ЕГРН
- Граница охранной зоны ЛЭП по сведениям ЕГРН
- :80 Кадастровый номер земельного участка
- 64:32:071908 Номер кадастрового квартала
- :ЗУ1(1) Обозначение контура образуемого публичного сервитута
- н1 Характерная точка проектной границы публичного сервитута
- Линия электропередачи

Схема расположения границ публичного сервитута

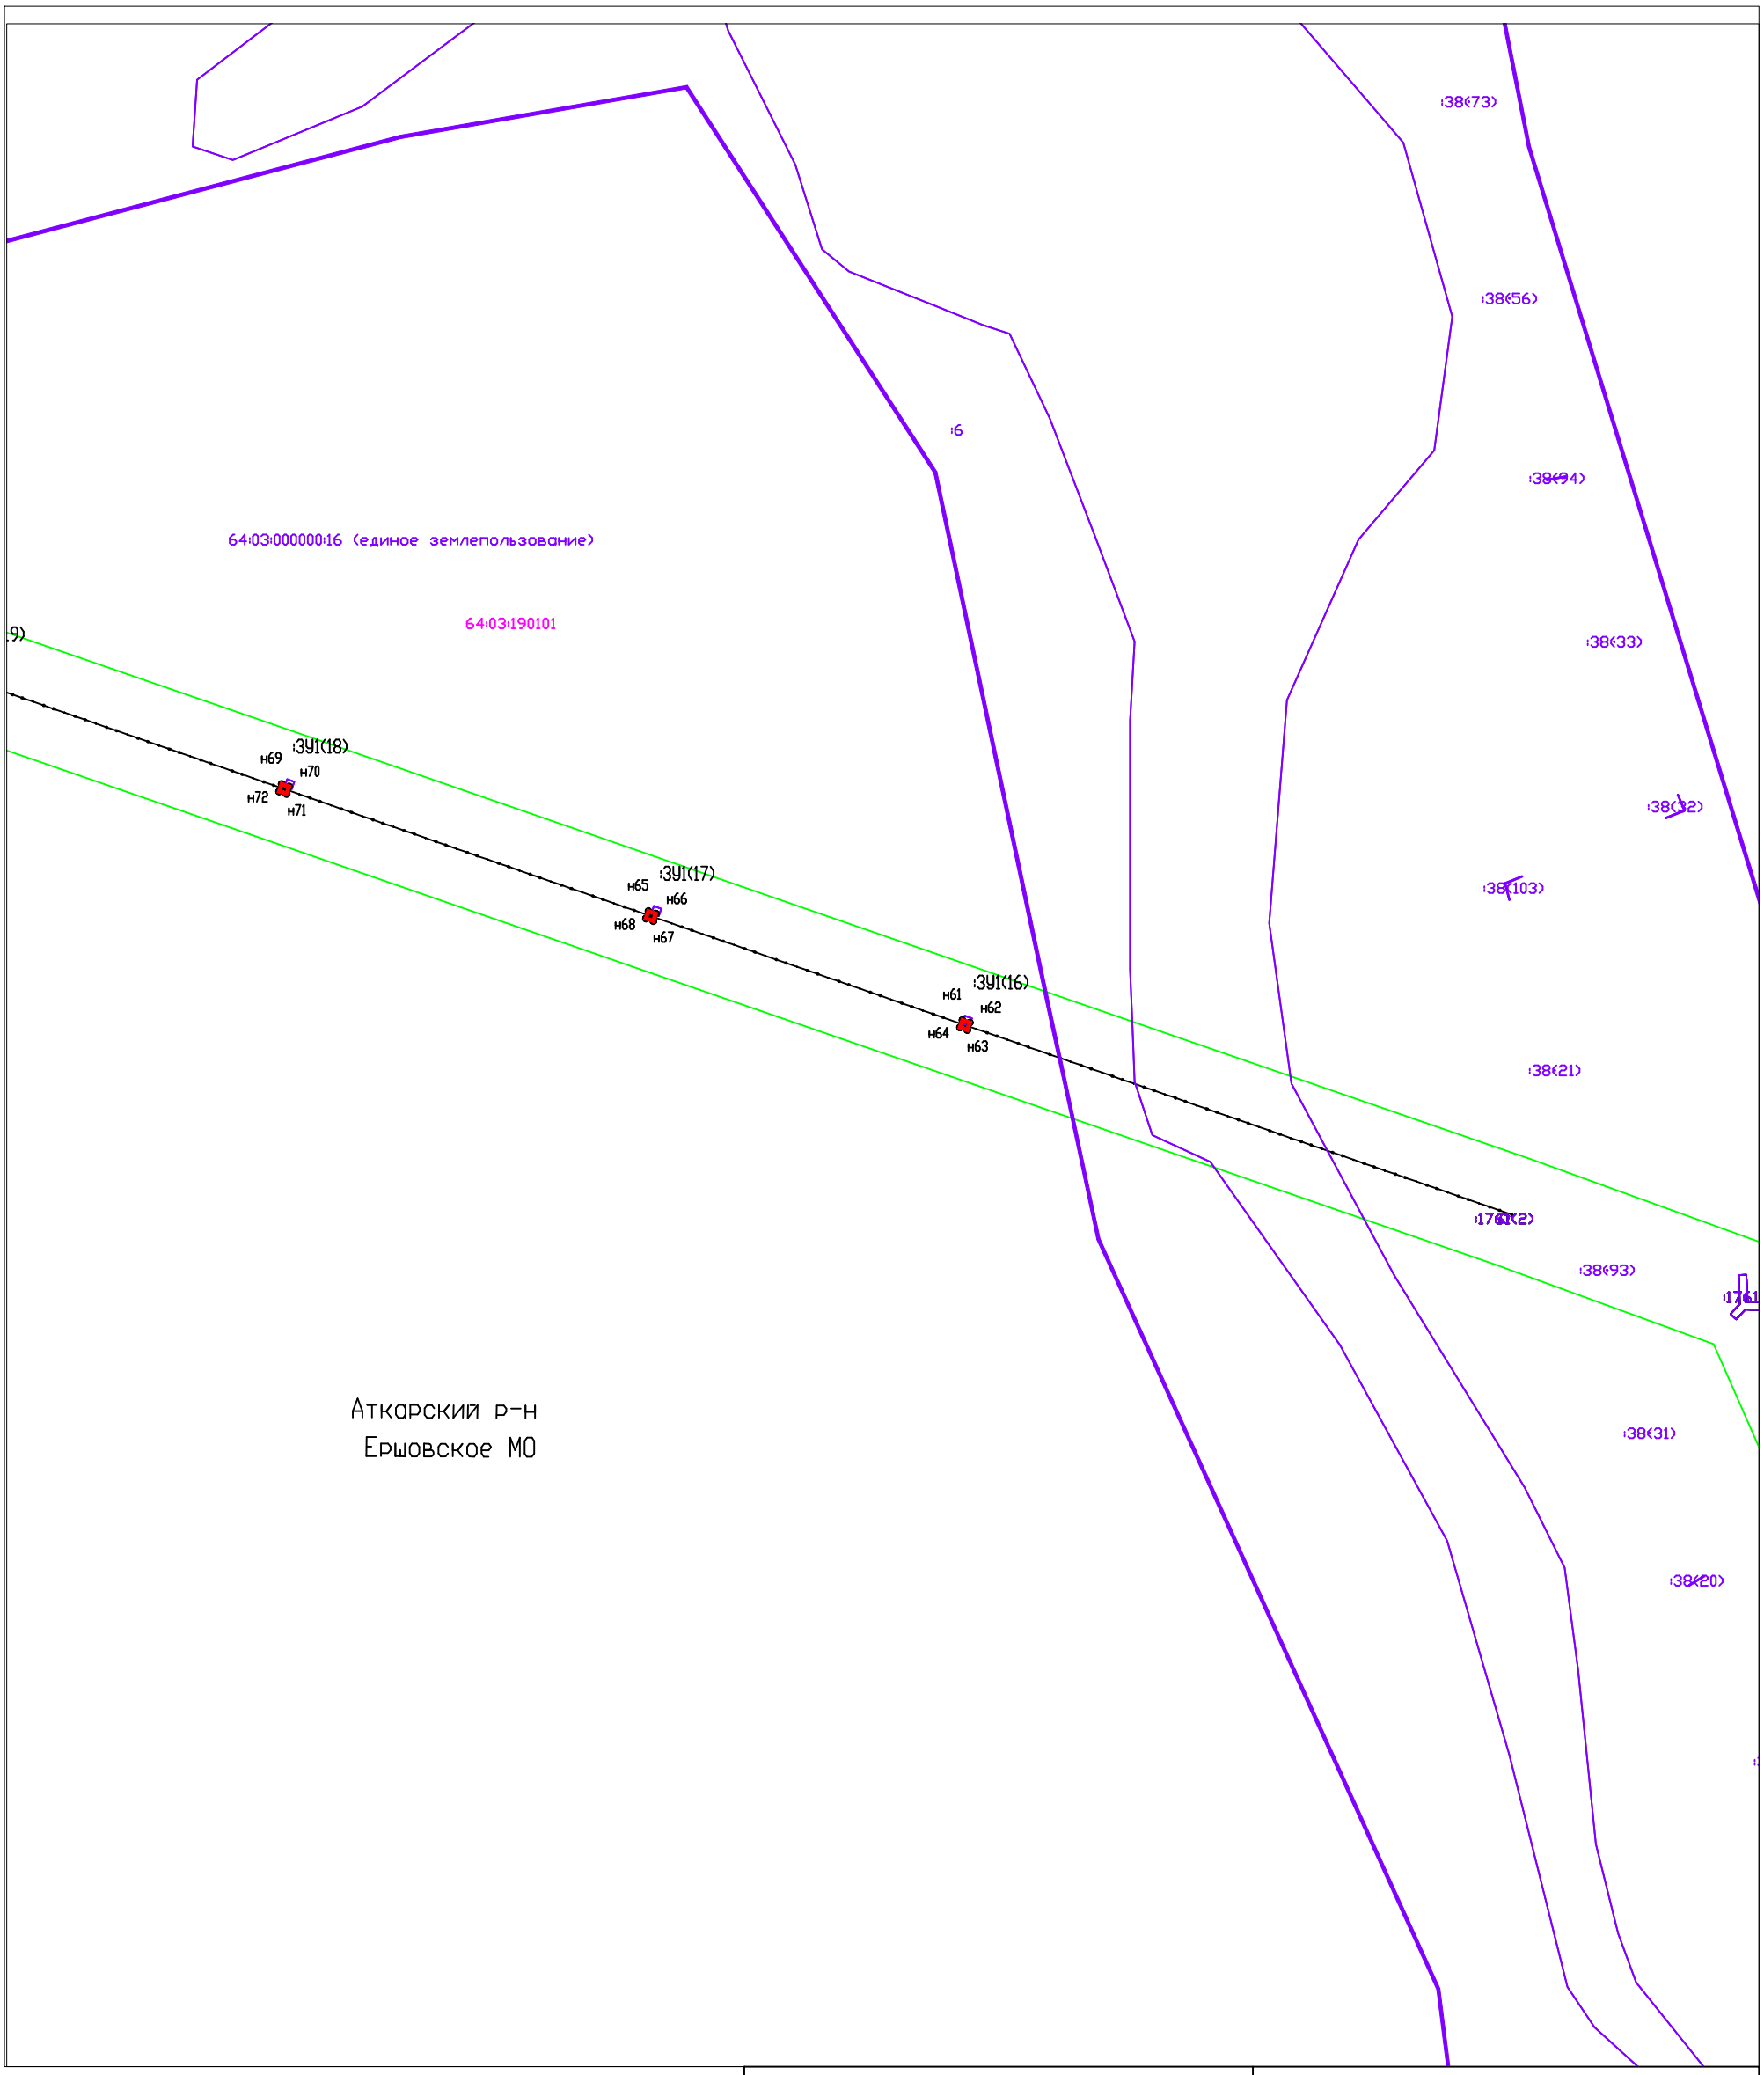

Система координат: МСК-64, зона 2


Лист 5

Масштаб 1:2000

Условные обозначения:

- Границы административно-территориальных образований
- Граница кадастровых кварталов
- Проектная граница публичного сервитута
- Граница земельных участков по сведениям ЕГРН
- Граница охранной зоны ЛЭП по сведениям ЕГРН
- :80 Кадастровый номер земельного участка
- 64:32:071908 Номер кадастрового квартала
- :ЗУ1(1) Обозначение контура образуемого публичного сервитута
- н1 Характерная точка проектной границы публичного сервитута
- Линия электропередачи

Схема расположения границ публичного сервитута

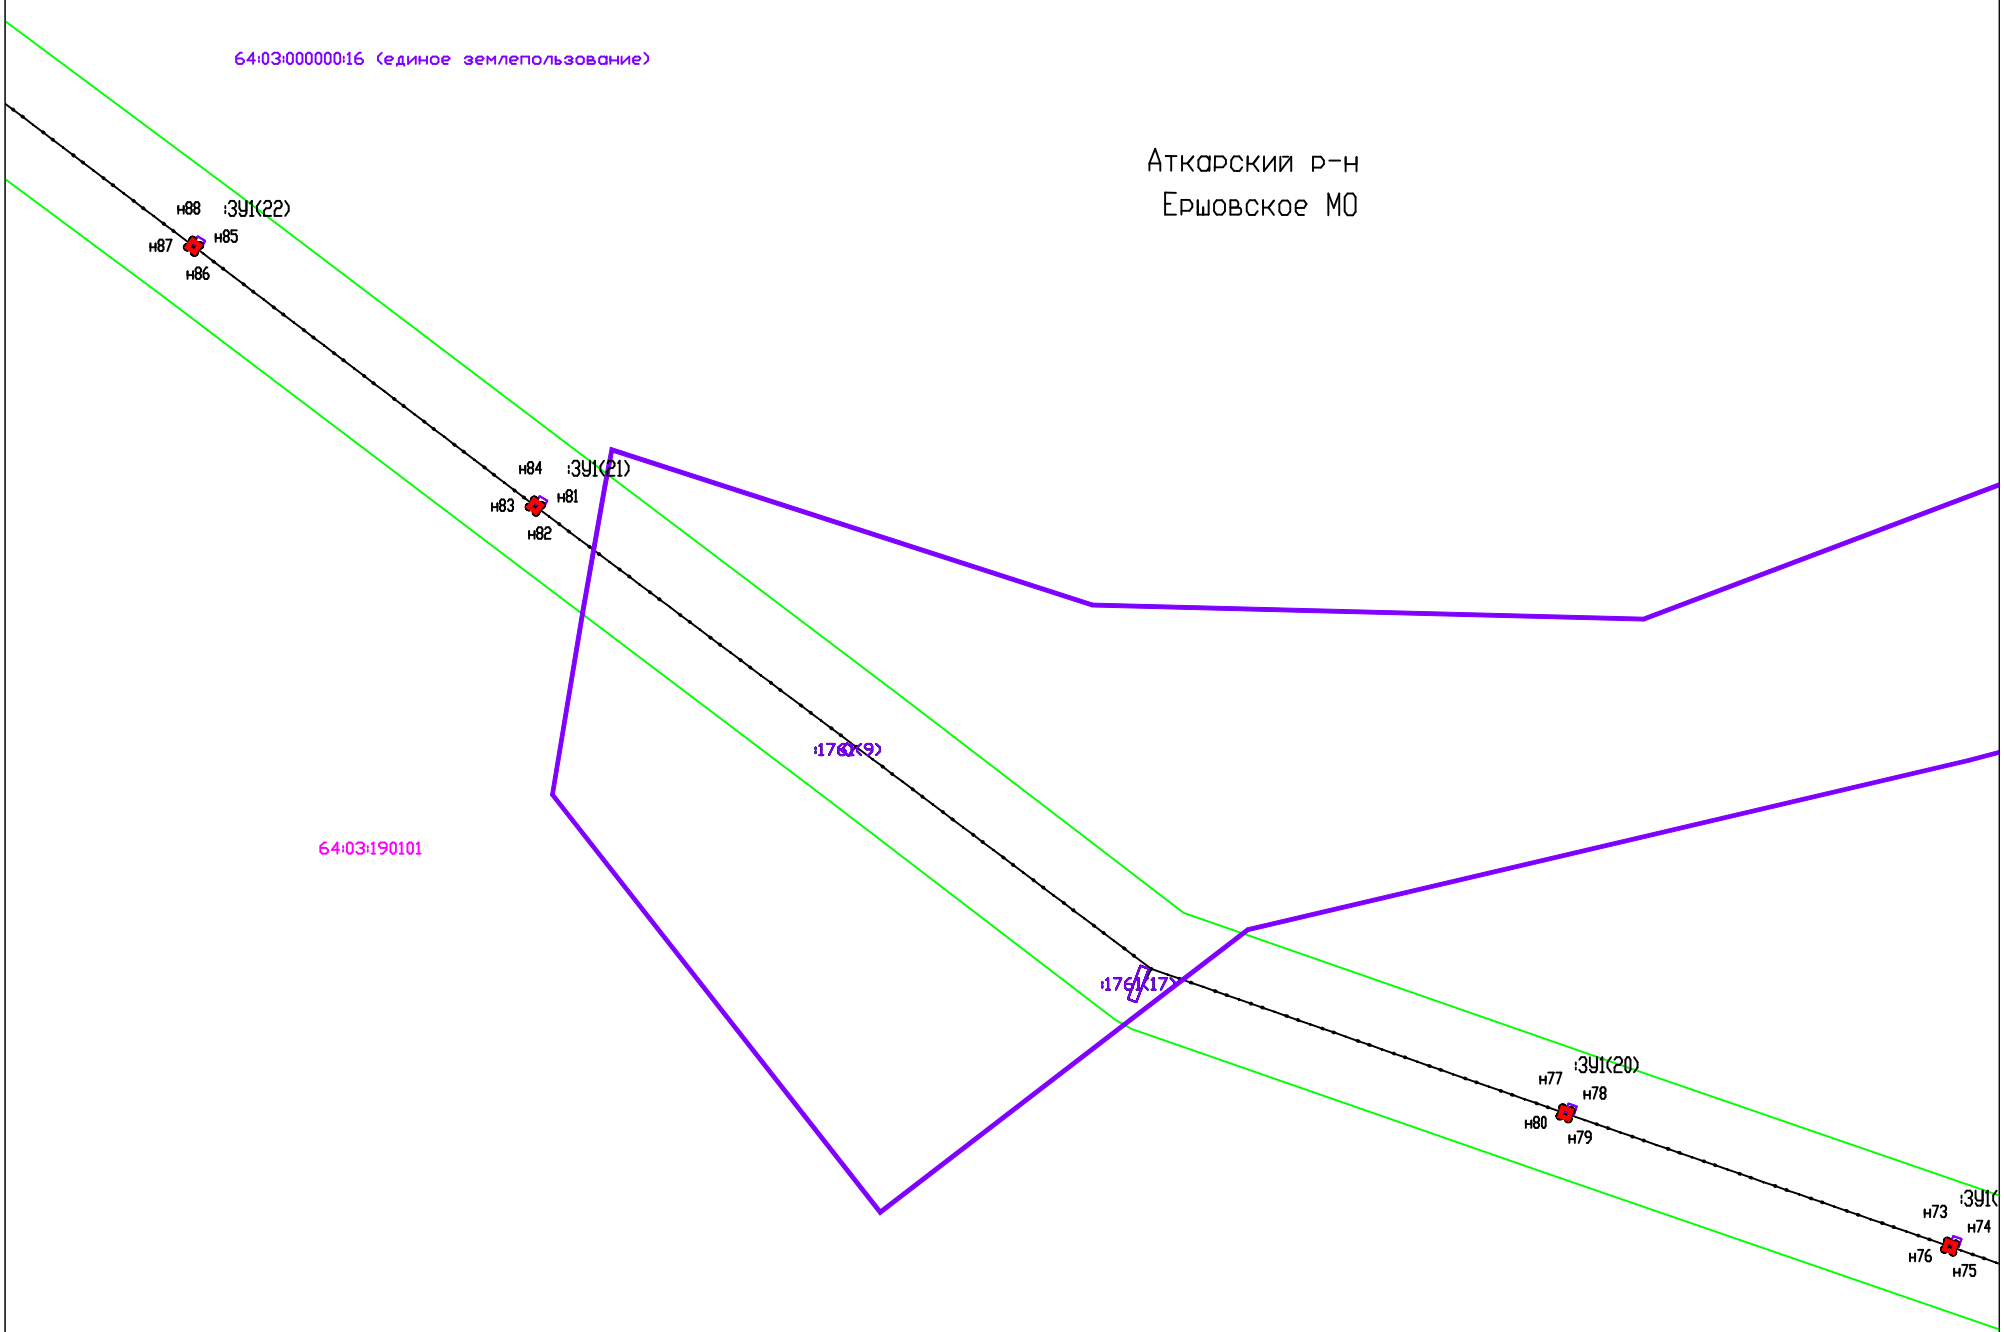


Система координат: МСК-64, зона 2 | Лист 6 | Масштаб 1:2000

Условные обозначения:

- Границы административно-территориальных образований
- Граница кадастровых кварталов
- Проектная граница публичного сервитута
- Граница земельных участков по сведениям ЕГРН
- Граница охранной зоны ЛЭП по сведениям ЕГРН
- :80 Кадастровый номер земельного участка
- 64:32:071908 Номер кадастрового квартала
- :ЗУ1(1) Обозначение контура образуемого публичного сервитута
- н1 Характерная точка проектной границы публичного сервитута
- Линия электропередачи

Схема расположения границ публичного сервитута

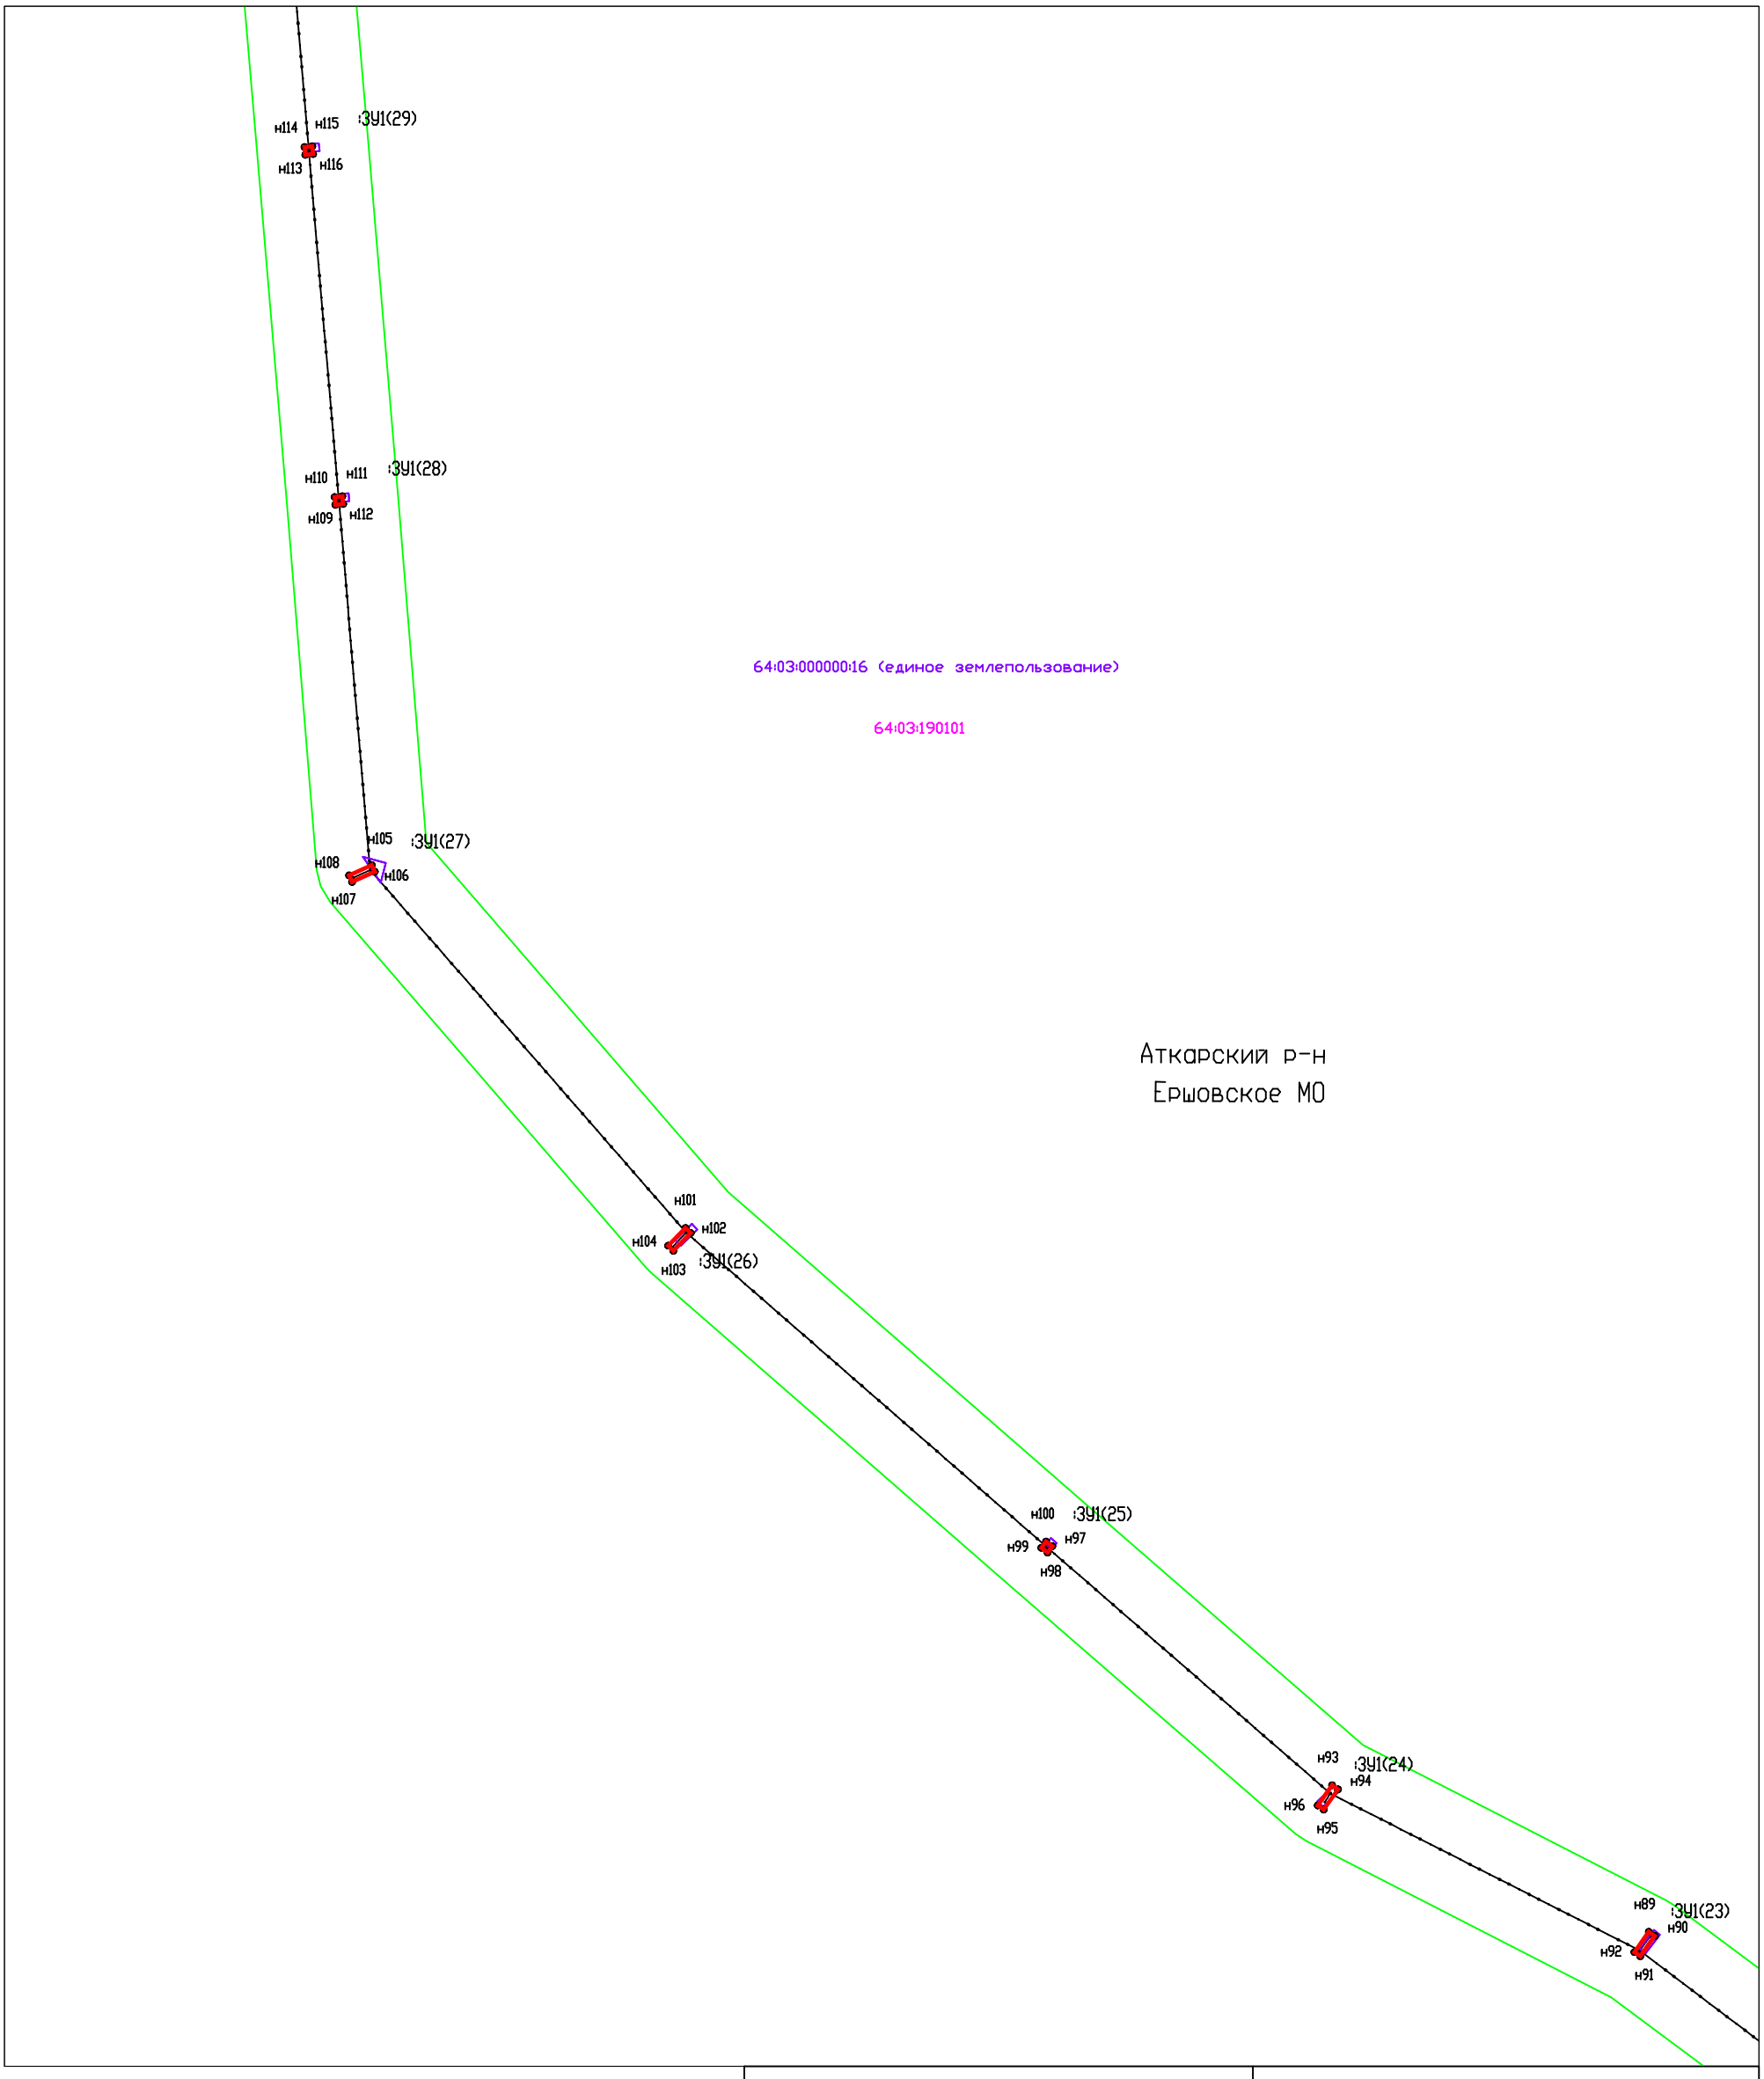

Система координат: МСК-64, зона 2


Лист 7

Масштаб 1:2000

Условные обозначения:

- Границы административно-территориальных образований
- Граница кадастровых кварталов
- Проектная граница публичного сервитута
- Граница земельных участков по сведениям ЕГРН
- Граница охранной зоны ЛЭП по сведениям ЕГРН
- :80 — Кадастровый номер земельного участка
- 64:32:071908 — Номер кадастрового квартала
- :ЗУ1(1) — Обозначение контура образуемого публичного сервитута
- н1 ● — Характерная точка проектной границы публичного сервитута
- Линия электропередачи

Схема расположения границ публичного сервитута

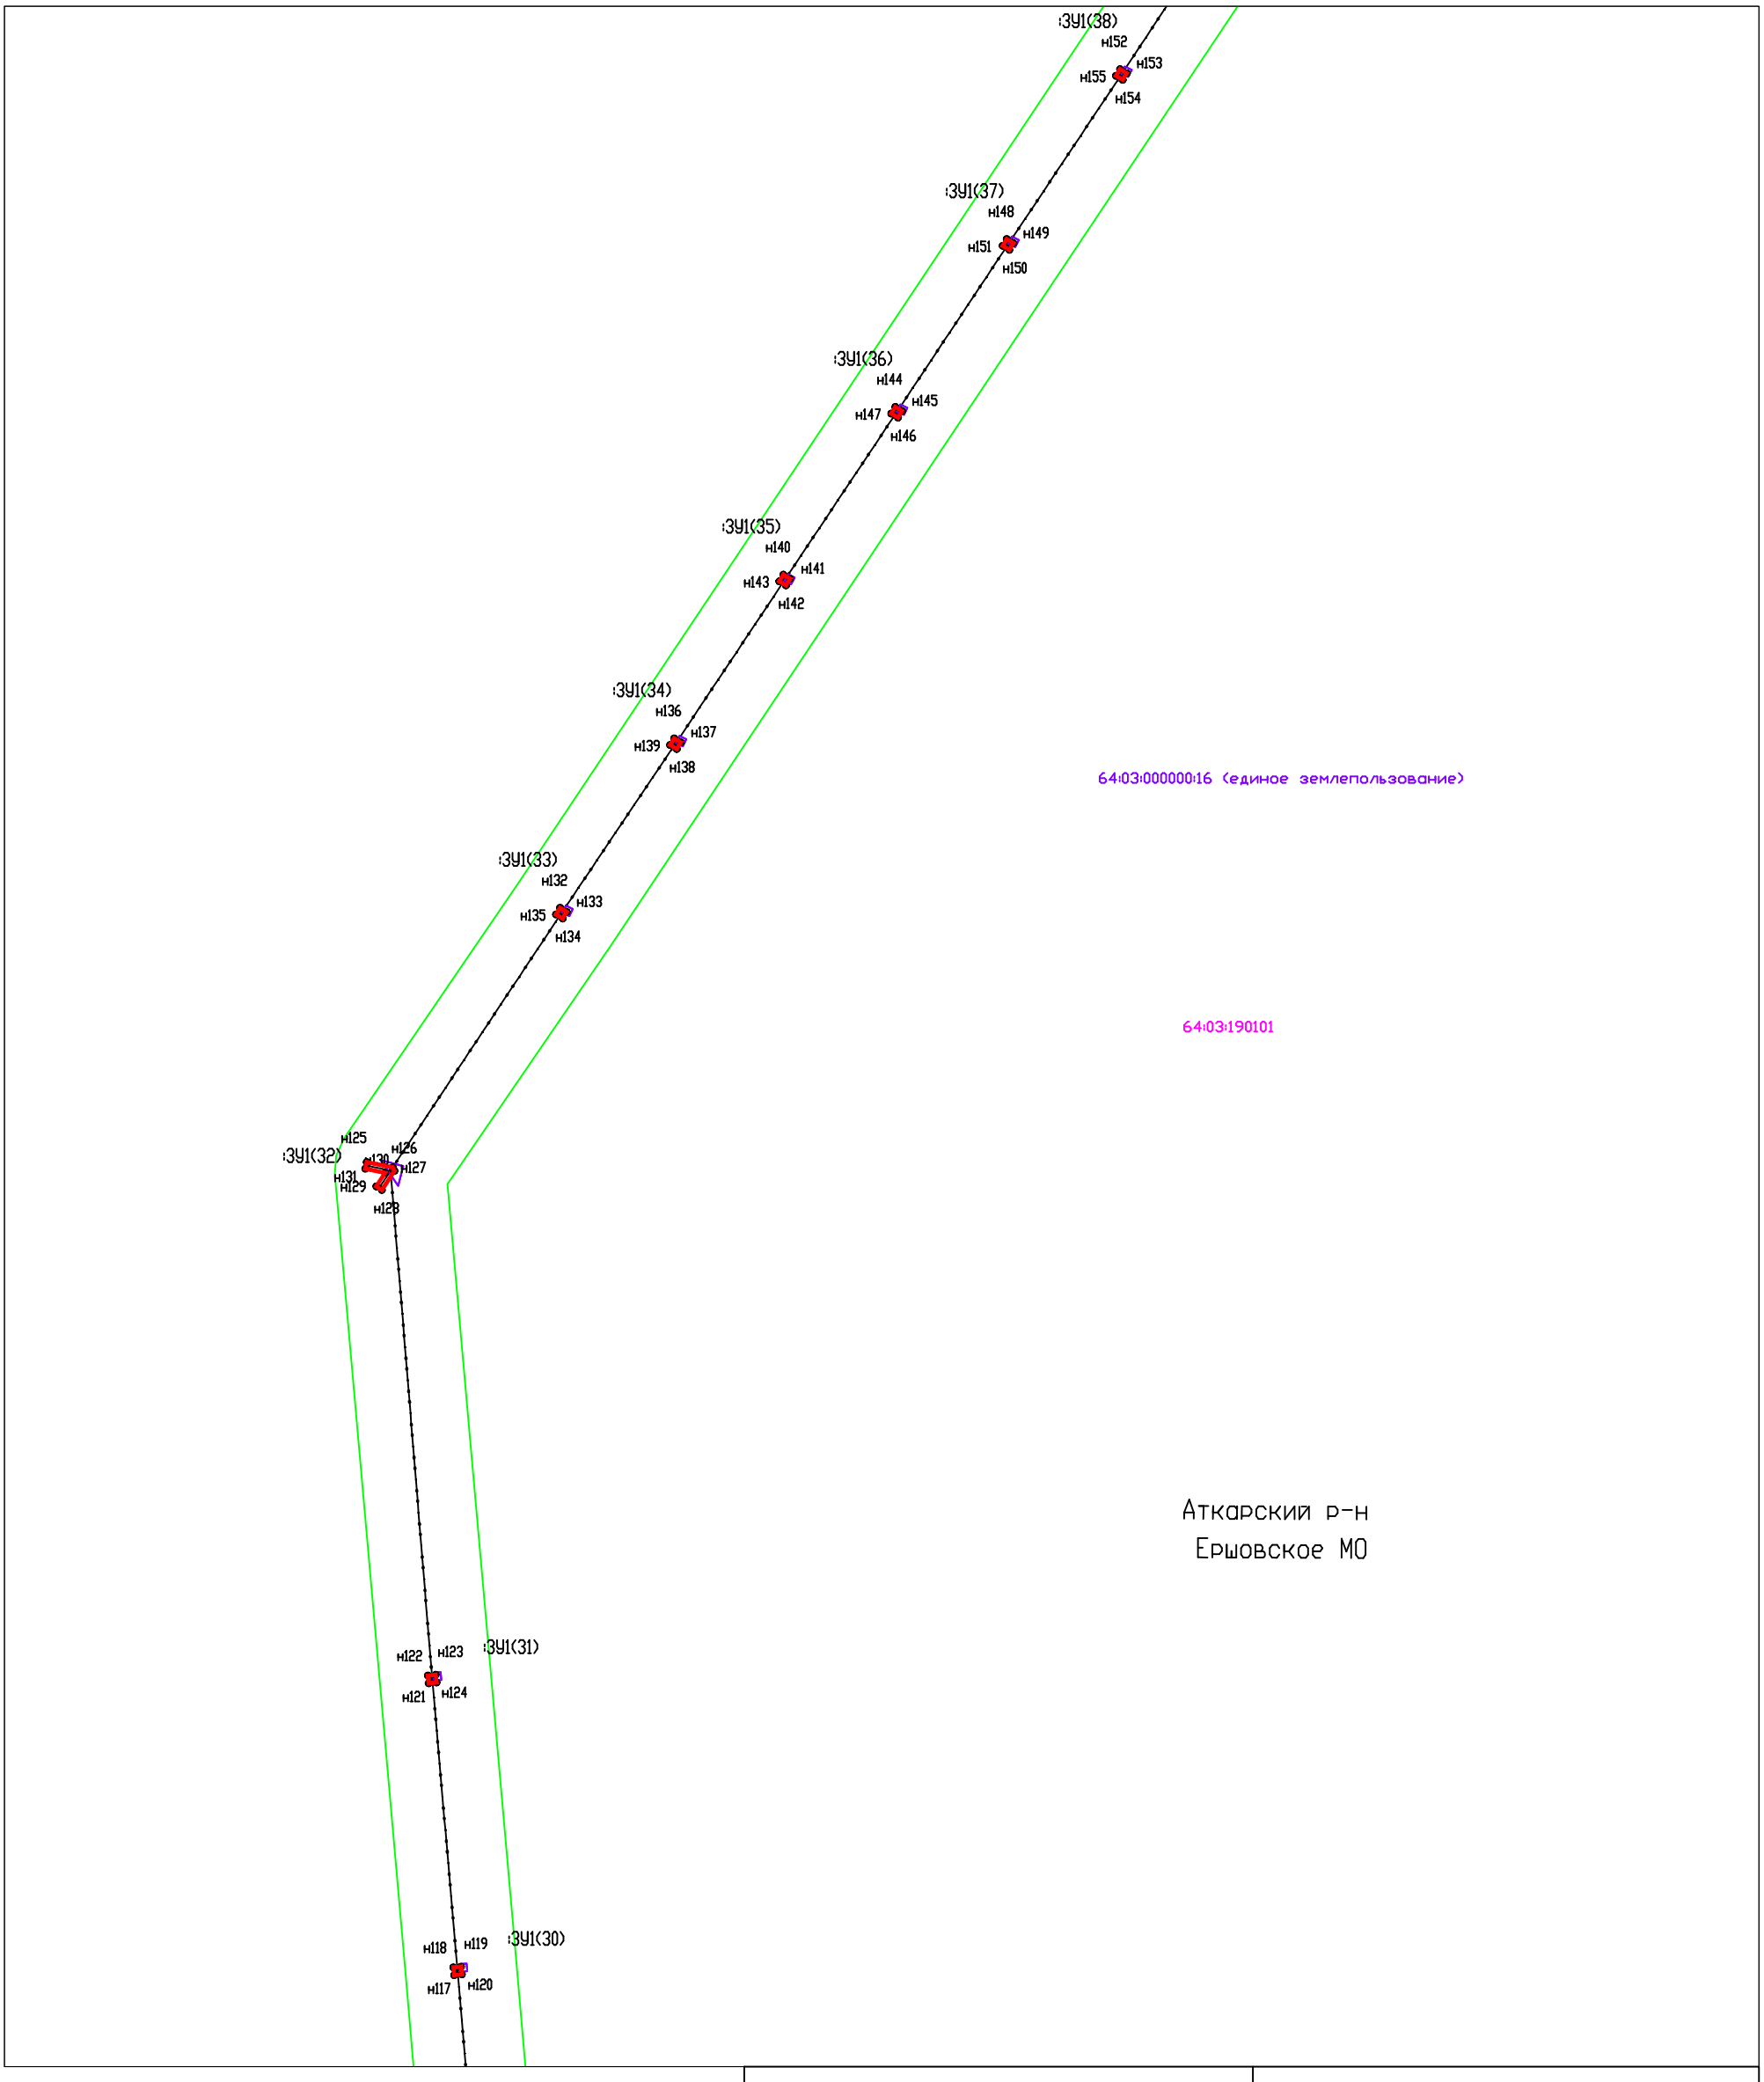

Система координат: МСК-64, зона 2


Лист 8

Масштаб 1:2000

Условные обозначения:

- Границы административно-территориальных образований
- Граница кадастровых кварталов
- Проектная граница публичного сервитута
- Граница земельных участков по сведениям ЕГРН
- Граница охранной зоны ЛЭП по сведениям ЕГРН
- :80 — Кадастровый номер земельного участка
- 64:32:071908 — Номер кадастрового квартала
- :ЗУ1(1) — Обозначение контура образуемого публичного сервитута
- н1 ● — Характерная точка проектной границы публичного сервитута
- Линия электропередачи

Схема расположения границ публичного сервитута

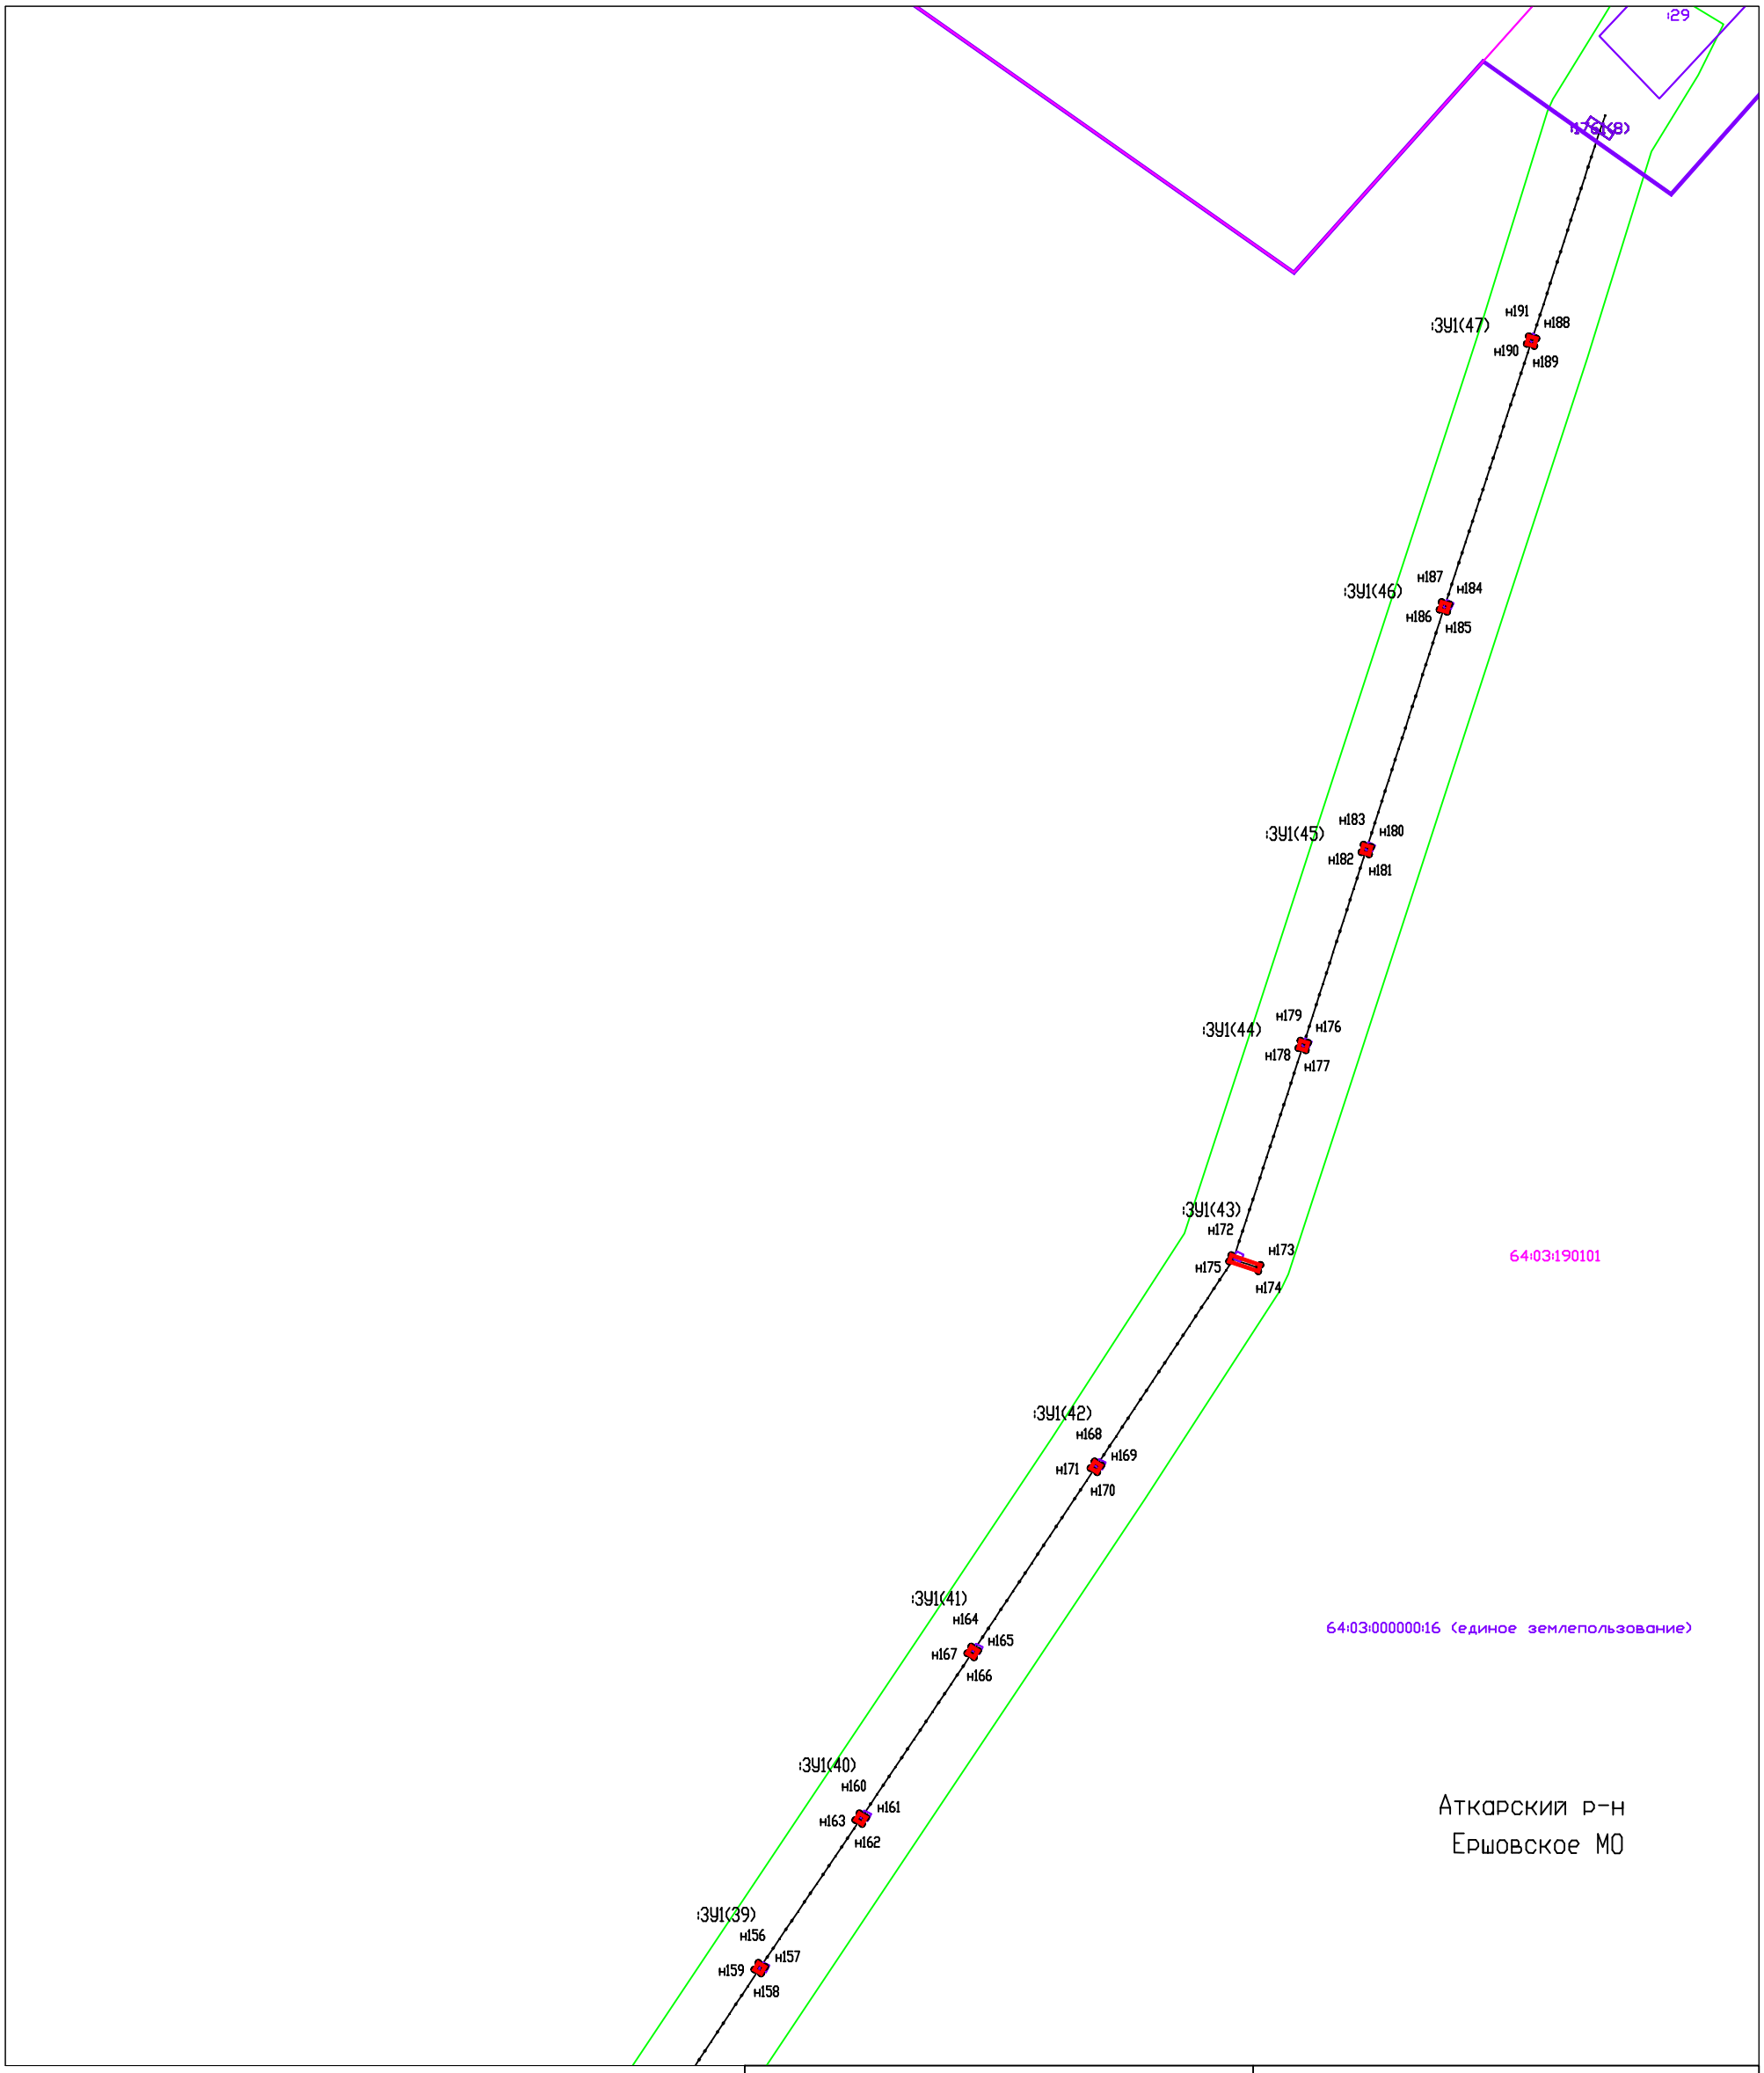

Система координат: МСК-64, зона 2

Лист 9

Масштаб 1:2000

Условные обозначения:

- Границы административно-территориальных образований
- Граница кадастровых кварталов
- Проектная граница публичного сервитута
- Граница земельных участков по сведениям ЕГРН
- Граница охранной зоны ЛЭП по сведениям ЕГРН
- :80 — Кадастровый номер земельного участка
- 64:32:071908 — Номер кадастрового квартала
- :ЗУ1(1) — Обозначение контура образуемого публичного сервитута
- н1 ● — Характерная точка проектной границы публичного сервитута
- Линия электропередачи

Приложение

Описание границ публичного сервитута

Местоположение публичного сервитута:
Саратовская область, Аткарский муниципальный район, Ершовское МО

Система координат МСК-64, зона 2

Площадь публичного сервитута: 357 кв. м

Обозначение характерных точек границ	Координаты, м		Средняя квадратическая погрешность положения характерной точки (M_t), м	Метод определения координат
	X	Y		
1	2	3	4	5
:ЗУ1(1)				
н1	*525061.17*	*2246067.37*	*0.10*	*метод спутниковых геодезических измерений (определений)*
н2	*525063.32*	*2246066.44*	*0.10*	*метод спутниковых геодезических измерений (определений)*
н3	*525064.25*	*2246068.58*	*0.10*	*метод спутниковых геодезических измерений (определений)*
н4	*525062.10*	*2246069.52*	*0.10*	*метод спутниковых геодезических измерений (определений)*
н1	*525061.17*	*2246067.37*	*0.10*	*метод спутниковых геодезических измерений (определений)*
:ЗУ1(2)				
н5	*525164.96*	*2246024.83*	*0.10*	*метод спутниковых геодезических измерений (определений)*
н6	*525167.11*	*2246023.91*	*0.10*	*метод спутниковых геодезических измерений (определений)*
н7	*525168.04*	*2246026.05*	*0.10*	*метод спутниковых геодезических измерений (определений)*
н8	*525165.89*	*2246026.99*	*0.10*	*метод спутниковых геодезических измерений (определений)*
н5	*525164.96*	*2246024.83*	*0.10*	*метод спутниковых геодезических измерений (определений)*
:ЗУ1(3)				
н9	*525269.56*	*2245982.02*	*0.10*	*метод спутниковых геодезических измерений (определений)*
н10	*525271.72*	*2245981.09*	*0.10*	*метод спутниковых геодезических измерений (определений)*
н11	*525272.65*	*2245983.23*	*0.10*	*метод спутниковых геодезических измерений (определений)*
н12	*525270.49*	*2245984.17*	*0.10*	*метод спутниковых геодезических измерений (определений)*
н9	*525269.56*	*2245982.02*	*0.10*	*метод спутниковых геодезических измерений (определений)*
:ЗУ1(4)				
н13	*525406.70*	*2245926.02*	*0.10*	*метод спутниковых геодезических измерений (определений)*
н14	*525408.85*	*2245925.10*	*0.10*	*метод спутниковых геодезических измерений (определений)*
н15	*525409.79*	*2245927.24*	*0.10*	*метод спутниковых геодезических измерений*

				(определений)
н16	*525407.63*	*2245928.18*	*0.10*	*метод спутниковых геодезических измерений (определений)*
н13	*525406.70*	*2245926.02*	*0.10*	*метод спутниковых геодезических измерений (определений)*
:ЗУ1(5)				
н17	*525538.10*	*2245872.07*	*0.10*	*метод спутниковых геодезических измерений (определений)*
н18	*525540.25*	*2245871.14*	*0.10*	*метод спутниковых геодезических измерений (определений)*
н19	*525541.18*	*2245873.29*	*0.10*	*метод спутниковых геодезических измерений (определений)*
н20	*525539.03*	*2245874.23*	*0.10*	*метод спутниковых геодезических измерений (определений)*
н17	*525538.10*	*2245872.07*	*0.10*	*метод спутниковых геодезических измерений (определений)*
:ЗУ1(6)				
н21	*525702.33*	*2245811.58*	*0.10*	*метод спутниковых геодезических измерений (определений)*
н22	*525700.99*	*2245813.16*	*0.10*	*метод спутниковых геодезических измерений (определений)*
н23	*525695.18*	*2245808.22*	*0.10*	*метод спутниковых геодезических измерений (определений)*
н24	*525696.52*	*2245806.64*	*0.10*	*метод спутниковых геодезических измерений (определений)*
н21	*525702.33*	*2245811.58*	*0.10*	*метод спутниковых геодезических измерений (определений)*
:ЗУ1(7)				
н25	*525719.11*	*2245788.51*	*0.10*	*метод спутниковых геодезических измерений (определений)*
н26	*525719.14*	*2245790.58*	*0.10*	*метод спутниковых геодезических измерений (определений)*
н27	*525711.51*	*2245790.71*	*0.10*	*метод спутниковых геодезических измерений (определений)*
н28	*525711.48*	*2245788.64*	*0.10*	*метод спутниковых геодезических измерений (определений)*
н25	*525719.11*	*2245788.51*	*0.10*	*метод спутниковых геодезических измерений (определений)*
:ЗУ1(8)				
н29	*525662.66*	*2245667.84*	*0.10*	*метод спутниковых геодезических измерений (определений)*
н30	*525664.82*	*2245666.91*	*0.10*	*метод спутниковых геодезических измерений (определений)*
н31	*525665.75*	*2245669.05*	*0.10*	*метод спутниковых геодезических измерений (определений)*
н32	*525663.59*	*2245669.99*	*0.10*	*метод спутниковых геодезических измерений (определений)*
н29	*525662.66*	*2245667.84*	*0.10*	*метод спутниковых геодезических измерений (определений)*
:ЗУ1(9)				
н33	*525608.40*	*2245531.98*	*0.10*	*метод спутниковых геодезических измерений (определений)*
н34	*525610.56*	*2245531.05*	*0.10*	*метод спутниковых геодезических измерений (определений)*
н35	*525611.49*	*2245533.19*	*0.10*	*метод спутниковых геодезических измерений (определений)*
н36	*525609.33*	*2245534.13*	*0.10*	*метод спутниковых геодезических измерений (определений)*
н33	*525608.40*	*2245531.98*	*0.10*	*метод спутниковых геодезических измерений (определений)*
:ЗУ1(10)				
н37	*525558.20*	*2245406.28*	*0.10*	*метод спутниковых геодезических измерений (определений)*

н38	*525560.35*	*2245405.35*	*0.10*	*метод спутниковых геодезических измерений (определений)*
н39	*525561.28*	*2245407.49*	*0.10*	*метод спутниковых геодезических измерений (определений)*
н40	*525559.13*	*2245408.43*	*0.10*	*метод спутниковых геодезических измерений (определений)*
н37	*525558.20*	*2245406.28*	*0.10*	*метод спутниковых геодезических измерений (определений)*
:ЗУ1(11)				
н41	*525506.79*	*2245277.56*	*0.10*	*метод спутниковых геодезических измерений (определений)*
н42	*525508.94*	*2245276.63*	*0.10*	*метод спутниковых геодезических измерений (определений)*
н43	*525509.87*	*2245278.77*	*0.10*	*метод спутниковых геодезических измерений (определений)*
н44	*525507.72*	*2245279.71*	*0.10*	*метод спутниковых геодезических измерений (определений)*
н41	*525506.79*	*2245277.56*	*0.10*	*метод спутниковых геодезических измерений (определений)*
:ЗУ1(12)				
н45	*525452.16*	*2245140.78*	*0.10*	*метод спутниковых геодезических измерений (определений)*
н46	*525454.31*	*2245139.85*	*0.10*	*метод спутниковых геодезических измерений (определений)*
н47	*525455.24*	*2245141.99*	*0.10*	*метод спутниковых геодезических измерений (определений)*
н48	*525453.09*	*2245142.93*	*0.10*	*метод спутниковых геодезических измерений (определений)*
н45	*525452.16*	*2245140.78*	*0.10*	*метод спутниковых геодезических измерений (определений)*
:ЗУ1(13)				
н49	*525396.60*	*2245001.69*	*0.10*	*метод спутниковых геодезических измерений (определений)*
н50	*525398.76*	*2245000.76*	*0.10*	*метод спутниковых геодезических измерений (определений)*
н51	*525399.69*	*2245002.90*	*0.10*	*метод спутниковых геодезических измерений (определений)*
н52	*525397.53*	*2245003.84*	*0.10*	*метод спутниковых геодезических измерений (определений)*
н49	*525396.60*	*2245001.69*	*0.10*	*метод спутниковых геодезических измерений (определений)*
:ЗУ1(14)				
н53	*525341.20*	*2244862.97*	*0.10*	*метод спутниковых геодезических измерений (определений)*
н54	*525343.35*	*2244862.04*	*0.10*	*метод спутниковых геодезических измерений (определений)*
н55	*525344.29*	*2244864.19*	*0.10*	*метод спутниковых геодезических измерений (определений)*
н56	*525342.13*	*2244865.12*	*0.10*	*метод спутниковых геодезических измерений (определений)*
н53	*525341.20*	*2244862.97*	*0.10*	*метод спутниковых геодезических измерений (определений)*
:ЗУ1(15)				
н57	*525295.60*	*2244748.80*	*0.10*	*метод спутниковых геодезических измерений (определений)*
н58	*525297.75*	*2244747.87*	*0.10*	*метод спутниковых геодезических измерений (определений)*
н59	*525298.68*	*2244750.01*	*0.10*	*метод спутниковых геодезических измерений (определений)*
н60	*525296.53*	*2244750.95*	*0.10*	*метод спутниковых геодезических измерений (определений)*
н57	*525295.60*	*2244748.80*	*0.10*	*метод спутниковых геодезических измерений (определений)*

			:ЗУ1(16)	
н61	*527289.16*	*2243550.01*	*0.10*	*метод спутниковых геодезических измерений (определений)*
н62	*527288.40*	*2243552.23*	*0.10*	*метод спутниковых геодезических измерений (определений)*
н63	*527286.19*	*2243551.48*	*0.10*	*метод спутниковых геодезических измерений (определений)*
н64	*527286.94*	*2243549.25*	*0.10*	*метод спутниковых геодезических измерений (определений)*
н61	*527289.16*	*2243550.01*	*0.10*	*метод спутниковых геодезических измерений (определений)*
			:ЗУ1(17)	
н65	*527321.91*	*2243455.60*	*0.10*	*метод спутниковых геодезических измерений (определений)*
н66	*527321.15*	*2243457.82*	*0.10*	*метод спутниковых геодезических измерений (определений)*
н67	*527318.94*	*2243457.07*	*0.10*	*метод спутниковых геодезических измерений (определений)*
н68	*527319.69*	*2243454.85*	*0.10*	*метод спутниковых геодезических измерений (определений)*
н65	*527321.91*	*2243455.60*	*0.10*	*метод спутниковых геодезических измерений (определений)*
			:ЗУ1(18)	
н69	*527360.15*	*2243345.30*	*0.10*	*метод спутниковых геодезических измерений (определений)*
н70	*527359.39*	*2243347.52*	*0.10*	*метод спутниковых геодезических измерений (определений)*
н71	*527357.18*	*2243346.77*	*0.10*	*метод спутниковых геодезических измерений (определений)*
н72	*527357.93*	*2243344.54*	*0.10*	*метод спутниковых геодезических измерений (определений)*
н69	*527360.15*	*2243345.30*	*0.10*	*метод спутниковых геодезических измерений (определений)*
			:ЗУ1(19)	
н73	*527393.92*	*2243248.15*	*0.10*	*метод спутниковых геодезических измерений (определений)*
н74	*527393.17*	*2243250.37*	*0.10*	*метод спутниковых геодезических измерений (определений)*
н75	*527390.95*	*2243249.63*	*0.10*	*метод спутниковых геодезических измерений (определений)*
н76	*527391.70*	*2243247.40*	*0.10*	*метод спутниковых геодезических измерений (определений)*
н73	*527393.92*	*2243248.15*	*0.10*	*метод спутниковых геодезических измерений (определений)*
			:ЗУ1(20)	
н77	*527429.19*	*2243146.40*	*0.10*	*метод спутниковых геодезических измерений (определений)*
н78	*527428.44*	*2243148.62*	*0.10*	*метод спутниковых геодезических измерений (определений)*
н79	*527426.22*	*2243147.87*	*0.10*	*метод спутниковых геодезических измерений (определений)*
н80	*527426.97*	*2243145.64*	*0.10*	*метод спутниковых геодезических измерений (определений)*
н77	*527429.19*	*2243146.40*	*0.10*	*метод спутниковых геодезических измерений (определений)*
			:ЗУ1(21)	
н81	*527588.64*	*2242876.21*	*0.10*	*метод спутниковых геодезических измерений (определений)*
н82	*527586.77*	*2242874.80*	*0.10*	*метод спутниковых геодезических измерений (определений)*
н83	*527588.17*	*2242872.93*	*0.10*	*метод спутниковых геодезических измерений (определений)*
н84	*527590.05*	*2242874.34*	*0.10*	*метод спутниковых геодезических измерений*

				(определений)
н81	*527588.64*	*2242876.21*	*0.10*	*метод спутниковых геодезических измерений (определений)*
:ЗУ1(22)				
н85	*527657.40*	*2242785.83*	*0.10*	*метод спутниковых геодезических измерений (определений)*
н86	*527655.53*	*2242784.42*	*0.10*	*метод спутниковых геодезических измерений (определений)*
н87	*527656.93*	*2242782.55*	*0.10*	*метод спутниковых геодезических измерений (определений)*
н88	*527658.81*	*2242783.96*	*0.10*	*метод спутниковых геодезических измерений (определений)*
н85	*527657.40*	*2242785.83*	*0.10*	*метод спутниковых геодезических измерений (определений)*
:ЗУ1(23)				
н89	*527729.01*	*2242699.53*	*0.10*	*метод спутниковых геодезических измерений (определений)*
н90	*527727.77*	*2242701.29*	*0.10*	*метод спутниковых геодезических измерений (определений)*
н91	*527721.68*	*2242696.98*	*0.10*	*метод спутниковых геодезических измерений (определений)*
н92	*527722.92*	*2242695.22*	*0.10*	*метод спутниковых геодезических измерений (определений)*
н89	*527729.01*	*2242699.53*	*0.10*	*метод спутниковых геодезических измерений (определений)*
:ЗУ1(24)				
н93	*527773.11*	*2242604.30*	*0.10*	*метод спутниковых геодезических измерений (определений)*
н94	*527771.86*	*2242606.07*	*0.10*	*метод спутниковых геодезических измерений (определений)*
н95	*527765.77*	*2242601.76*	*0.10*	*метод спутниковых геодезических измерений (определений)*
н96	*527767.02*	*2242599.99*	*0.10*	*метод спутниковых геодезических измерений (определений)*
н93	*527773.11*	*2242604.30*	*0.10*	*метод спутниковых геодезических измерений (определений)*
:ЗУ1(25)				
н97	*527844.98*	*2242520.16*	*0.10*	*метод спутниковых геодезических измерений (определений)*
н98	*527843.11*	*2242518.75*	*0.10*	*метод спутниковых геодезических измерений (определений)*
н99	*527844.51*	*2242516.88*	*0.10*	*метод спутниковых геодезических измерений (определений)*
н100	*527846.39*	*2242518.29*	*0.10*	*метод спутниковых геодезических измерений (определений)*
н97	*527844.98*	*2242520.16*	*0.10*	*метод спутниковых геодезических измерений (определений)*
:ЗУ1(26)				
н101	*527940.71*	*2242409.90*	*0.10*	*метод спутниковых геодезических измерений (определений)*
н102	*527939.20*	*2242411.44*	*0.10*	*метод спутниковых геодезических измерений (определений)*
н103	*527933.86*	*2242406.23*	*0.10*	*метод спутниковых геодезических измерений (определений)*
н104	*527935.38*	*2242404.68*	*0.10*	*метод спутниковых геодезических измерений (определений)*
н101	*527940.71*	*2242409.90*	*0.10*	*метод спутниковых геодезических измерений (определений)*
:ЗУ1(27)				
н105	*528049.85*	*2242315.53*	*0.10*	*метод спутниковых геодезических измерений (определений)*
н106	*528047.88*	*2242316.42*	*0.10*	*метод спутниковых геодезических измерений (определений)*

н107	*528044.80*	*2242309.62*	*0.10*	*метод спутниковых геодезических измерений (определений)*
н108	*528046.77*	*2242308.73*	*0.10*	*метод спутниковых геодезических измерений (определений)*
н105	*528049.85*	*2242315.53*	*0.10*	*метод спутниковых геодезических измерений (определений)*
:ЗУ1(28)				
н109	*528158.25*	*2242304.59*	*0.10*	*метод спутниковых геодезических измерений (определений)*
н110	*528160.58*	*2242304.35*	*0.10*	*метод спутниковых геодезических измерений (определений)*
н111	*528160.83*	*2242306.67*	*0.10*	*метод спутниковых геодезических измерений (определений)*
н112	*528158.49*	*2242306.92*	*0.10*	*метод спутниковых геодезических измерений (определений)*
н109	*528158.25*	*2242304.59*	*0.10*	*метод спутниковых геодезических измерений (определений)*
:ЗУ1(29)				
н113	*528263.52*	*2242295.56*	*0.10*	*метод спутниковых геодезических измерений (определений)*
н114	*528265.85*	*2242295.32*	*0.10*	*метод спутниковых геодезических измерений (определений)*
н115	*528266.09*	*2242297.64*	*0.10*	*метод спутниковых геодезических измерений (определений)*
н116	*528263.75*	*2242297.89*	*0.10*	*метод спутниковых геодезических измерений (определений)*
н113	*528263.52*	*2242295.56*	*0.10*	*метод спутниковых геодезических измерений (определений)*
:ЗУ1(30)				
н117	*528359.84*	*2242287.47*	*0.10*	*метод спутниковых геодезических измерений (определений)*
н118	*528362.17*	*2242287.23*	*0.10*	*метод спутниковых геодезических измерений (определений)*
н119	*528362.41*	*2242289.55*	*0.10*	*метод спутниковых геодезических измерений (определений)*
н120	*528360.07*	*2242289.80*	*0.10*	*метод спутниковых геодезических измерений (определений)*
н117	*528359.84*	*2242287.47*	*0.10*	*метод спутниковых геодезических измерений (определений)*
:ЗУ1(31)				
н121	*528447.61*	*2242279.82*	*0.10*	*метод спутниковых геодезических измерений (определений)*
н122	*528449.95*	*2242279.58*	*0.10*	*метод спутниковых геодезических измерений (определений)*
н123	*528450.19*	*2242281.91*	*0.10*	*метод спутниковых геодезических измерений (определений)*
н124	*528447.85*	*2242282.15*	*0.10*	*метод спутниковых геодезических измерений (определений)*
н121	*528447.61*	*2242279.82*	*0.10*	*метод спутниковых геодезических измерений (определений)*
:ЗУ1(32)				
н125	*528604.34*	*2242261.16*	*0.10*	*метод спутниковых геодезических измерений (определений)*
н126	*528602.76*	*2242269.03*	*0.10*	*метод спутниковых геодезических измерений (определений)*
н127	*528601.72*	*2242269.52*	*0.10*	*метод спутниковых геодезических измерений (определений)*
н128	*528595.96*	*2242265.72*	*0.10*	*метод спутниковых геодезических измерений (определений)*
н129	*528597.05*	*2242264.05*	*0.10*	*метод спутниковых геодезических измерений (определений)*
н130	*528601.12*	*2242266.71*	*0.10*	*метод спутниковых геодезических измерений (определений)*

н131	*528602.38*	*2242260.74*	*0.10*	*метод спутниковых геодезических измерений (определений)*
н125	*528604.34*	*2242261.16*	*0.10*	*метод спутниковых геодезических измерений (определений)*
:ЗУ1(33)				
н132	*528680.82*	*2242319.32*	*0.10*	*метод спутниковых геодезических измерений (определений)*
н133	*528679.60*	*2242321.32*	*0.10*	*метод спутниковых геодезических измерений (определений)*
н134	*528677.60*	*2242320.10*	*0.10*	*метод спутниковых геодезических измерений (определений)*
н135	*528678.82*	*2242318.09*	*0.10*	*метод спутниковых геодезических измерений (определений)*
н132	*528680.82*	*2242319.32*	*0.10*	*метод спутниковых геодезических измерений (определений)*
:ЗУ1(34)				
н136	*528731.80*	*2242353.63*	*0.10*	*метод спутниковых геодезических измерений (определений)*
н137	*528730.58*	*2242355.63*	*0.10*	*метод спутниковых геодезических измерений (определений)*
н138	*528728.58*	*2242354.41*	*0.10*	*метод спутниковых геодезических измерений (определений)*
н139	*528729.80*	*2242352.40*	*0.10*	*метод спутниковых геодезических измерений (определений)*
н136	*528731.80*	*2242353.63*	*0.10*	*метод спутниковых геодезических измерений (определений)*
:ЗУ1(35)				
н140	*528781.02*	*2242386.46*	*0.10*	*метод спутниковых геодезических измерений (определений)*
н141	*528779.80*	*2242388.46*	*0.10*	*метод спутниковых геодезических измерений (определений)*
н142	*528777.80*	*2242387.24*	*0.10*	*метод спутниковых геодезических измерений (определений)*
н143	*528779.02*	*2242385.23*	*0.10*	*метод спутниковых геодезических измерений (определений)*
н140	*528781.02*	*2242386.46*	*0.10*	*метод спутниковых геодезических измерений (определений)*
:ЗУ1(36)				
н144	*528831.46*	*2242420.13*	*0.10*	*метод спутниковых геодезических измерений (определений)*
н145	*528830.24*	*2242422.14*	*0.10*	*метод спутниковых геодезических измерений (определений)*
н146	*528828.24*	*2242420.92*	*0.10*	*метод спутниковых геодезических измерений (определений)*
н147	*528829.46*	*2242418.91*	*0.10*	*метод спутниковых геодезических измерений (определений)*
н144	*528831.46*	*2242420.13*	*0.10*	*метод спутниковых геодезических измерений (определений)*
:ЗУ1(37)				
н148	*528881.92*	*2242453.63*	*0.10*	*метод спутниковых геодезических измерений (определений)*
н149	*528880.70*	*2242455.63*	*0.10*	*метод спутниковых геодезических измерений (определений)*
н150	*528878.70*	*2242454.42*	*0.10*	*метод спутниковых геодезических измерений (определений)*
н151	*528879.92*	*2242452.41*	*0.10*	*метод спутниковых геодезических измерений (определений)*
н148	*528881.92*	*2242453.63*	*0.10*	*метод спутниковых геодезических измерений (определений)*
:ЗУ1(38)				
н152	*528933.04*	*2242487.71*	*0.10*	*метод спутниковых геодезических измерений (определений)*
н153	*528931.82*	*2242489.71*	*0.10*	*метод спутниковых геодезических измерений*

				(определений)
н154	*528929.82*	*2242488.50*	*0.10*	*метод спутниковых геодезических измерений (определений)*
н155	*528931.04*	*2242486.49*	*0.10*	*метод спутниковых геодезических измерений (определений)*
н152	*528933.04*	*2242487.71*	*0.10*	*метод спутниковых геодезических измерений (определений)*
:ЗУ1(39)				
н156	*528991.33*	*2242526.30*	*0.10*	*метод спутниковых геодезических измерений (определений)*
н157	*528990.11*	*2242528.30*	*0.10*	*метод спутниковых геодезических измерений (определений)*
н158	*528988.12*	*2242527.09*	*0.10*	*метод спутниковых геодезических измерений (определений)*
н159	*528989.33*	*2242525.08*	*0.10*	*метод спутниковых геодезических измерений (определений)*
н156	*528991.33*	*2242526.30*	*0.10*	*метод спутниковых геодезических измерений (определений)*
:ЗУ1(40)				
н160	*529036.31*	*2242556.69*	*0.10*	*метод спутниковых геодезических измерений (определений)*
н161	*529035.09*	*2242558.69*	*0.10*	*метод спутниковых геодезических измерений (определений)*
н162	*529033.09*	*2242557.48*	*0.10*	*метод спутниковых геодезических измерений (определений)*
н163	*529034.31*	*2242555.47*	*0.10*	*метод спутниковых геодезических измерений (определений)*
н160	*529036.31*	*2242556.69*	*0.10*	*метод спутниковых геодезических измерений (определений)*
:ЗУ1(41)				
н164	*529086.48*	*2242590.36*	*0.10*	*метод спутниковых геодезических измерений (определений)*
н165	*529085.26*	*2242592.36*	*0.10*	*метод спутниковых геодезических измерений (определений)*
н166	*529083.26*	*2242591.15*	*0.10*	*метод спутниковых геодезических измерений (определений)*
н167	*529084.48*	*2242589.14*	*0.10*	*метод спутниковых геодезических измерений (определений)*
н164	*529086.48*	*2242590.36*	*0.10*	*метод спутниковых геодезических измерений (определений)*
:ЗУ1(42)				
н168	*529142.20*	*2242627.43*	*0.10*	*метод спутниковых геодезических измерений (определений)*
н169	*529140.98*	*2242629.43*	*0.10*	*метод спутниковых геодезических измерений (определений)*
н170	*529138.98*	*2242628.22*	*0.10*	*метод спутниковых геодезических измерений (определений)*
н171	*529140.20*	*2242626.21*	*0.10*	*метод спутниковых геодезических измерений (определений)*
н168	*529142.20*	*2242627.43*	*0.10*	*метод спутниковых геодезических измерений (определений)*
:ЗУ1(43)				
н172	*529204.26*	*2242668.55*	*0.10*	*метод спутниковых геодезических измерений (определений)*
н173	*529201.32*	*2242677.32*	*0.10*	*метод спутниковых геодезических измерений (определений)*
н174	*529199.42*	*2242676.68*	*0.10*	*метод спутниковых геодезических измерений (определений)*
н175	*529202.37*	*2242667.92*	*0.10*	*метод спутниковых геодезических измерений (определений)*
н172	*529204.26*	*2242668.55*	*0.10*	*метод спутниковых геодезических измерений (определений)*
:ЗУ1(44)				

н176	*529268.18*	*2242691.64*	*0.10*	*метод спутниковых геодезических измерений (определений)*
н177	*529265.92*	*2242690.99*	*0.10*	*метод спутниковых геодезических измерений (определений)*
н178	*529266.56*	*2242688.75*	*0.10*	*метод спутниковых геодезических измерений (определений)*
н179	*529268.82*	*2242689.38*	*0.10*	*метод спутниковых геодезических измерений (определений)*
н176	*529268.18*	*2242691.64*	*0.10*	*метод спутниковых геодезических измерений (определений)*
:ЗУ1(45)				
н180	*529327.12*	*2242710.62*	*0.10*	*метод спутниковых геодезических измерений (определений)*
н181	*529324.87*	*2242709.98*	*0.10*	*метод спутниковых геодезических измерений (определений)*
н182	*529325.50*	*2242707.73*	*0.10*	*метод спутниковых геодезических измерений (определений)*
н183	*529327.77*	*2242708.37*	*0.10*	*метод спутниковых геодезических измерений (определений)*
н180	*529327.12*	*2242710.62*	*0.10*	*метод спутниковых геодезических измерений (определений)*
:ЗУ1(46)				
н184	*529400.12*	*2242734.12*	*0.10*	*метод спутниковых геодезических измерений (определений)*
н185	*529397.87*	*2242733.48*	*0.10*	*метод спутниковых геодезических измерений (определений)*
н186	*529398.50*	*2242731.23*	*0.10*	*метод спутниковых геодезических измерений (определений)*
н187	*529400.77*	*2242731.87*	*0.10*	*метод спутниковых геодезических измерений (определений)*
н184	*529400.12*	*2242734.12*	*0.10*	*метод спутниковых геодезических измерений (определений)*
:ЗУ1(47)				
н188	*529480.09*	*2242760.35*	*0.10*	*метод спутниковых геодезических измерений (определений)*
н189	*529477.84*	*2242759.70*	*0.10*	*метод спутниковых геодезических измерений (определений)*
н190	*529478.47*	*2242757.46*	*0.10*	*метод спутниковых геодезических измерений (определений)*
н191	*529480.74*	*2242758.09*	*0.10*	*метод спутниковых геодезических измерений (определений)*
н188	*529480.09*	*2242760.35*	*0.10*	*метод спутниковых геодезических измерений (определений)*

Площадь контуров образуемого публичного сервитута, кв.м

357 ± 7
(1) 5.48 ± 1
(2) 5.49 ± 1
(3) 5.50 ± 1
(4) 5.50 ± 1
(5) 5.50 ± 1
(6) 15.80 ± 1
(7) 15.80 ± 1
(8) 5.50 ± 1
(9) 5.50 ± 1
(10) 5.48 ± 1
(11) 5.48 ± 1
(12) 5.48 ± 1
(13) 5.50 ± 1
(14) 5.50 ± 1
(15) 5.48 ± 1
(16) 5.50 ± 1
(17) 5.48 ± 1
(18) 5.50 ± 1
(19) 5.50 ± 1
(20) 5.51 ± 1

(21) 5.49 ±1
(22) 5.49 ±1
(23) 16.06 ±1
(24) 16.17 ±1
(25) 5.49 ±1
(26) 16.14 ±1
(27) 16.14 ±1
(28) 5.49 ±1
(29) 5.49 ±1
(30) 5.49 ±1
(31) 5.51 ±1
(32) 27.81 ±2
(33) 5.50 ±1
(34) 5.50 ±1
(35) 5.50 ±1
(36) 5.51 ±1
(37) 5.49 ±1
(38) 5.49 ±1
(39) 5.48 ±1
(40) 5.49 ±1
(41) 5.49 ±1
(42) 5.49 ±1
(43) 18.48 ±2
(44) 5.49 ±1
(45) 5.49 ±1
(46) 5.49 ±1
(47) 5.49 ±1